

نموذج قرار مساحي

بيانات الصك	
رقم الوثيقة	٩٢.١٢١.١٧.٠٠٩
تاريخ الوثيقة	
مصدرة	وزارة العدل
هوية المالك	..
أسم المالك	..
نسبة الملكية	١٠٠٪


رقم القطعة	تفاصيل العقار
رقم المخطط	بدون
المساحة	٢٧٥٧١,٩١م
نوع العقار	قطعة الارض
الحى	
المدينة	مكة المكرمة

شركة فجن الأعمال للاستشارات الهندسية	
	
VISION Engineering Consulting فجن للاستشارات الهندسية	

تم أعداد هذا العمل لصالح شركة

	مفاز العربية للاستشارات المهنية
MFAZ ARABIA PROFESSIONAL CONSULTANCIES	

تاريخ أعداد الكروكى	المهندس المساح	مدير المكتب
٢٠٢٦/٠٤/٠٦ م	طارق محمد	محمد سلامة آل سميذان
0539934077	0554400693	info@vision.en.com

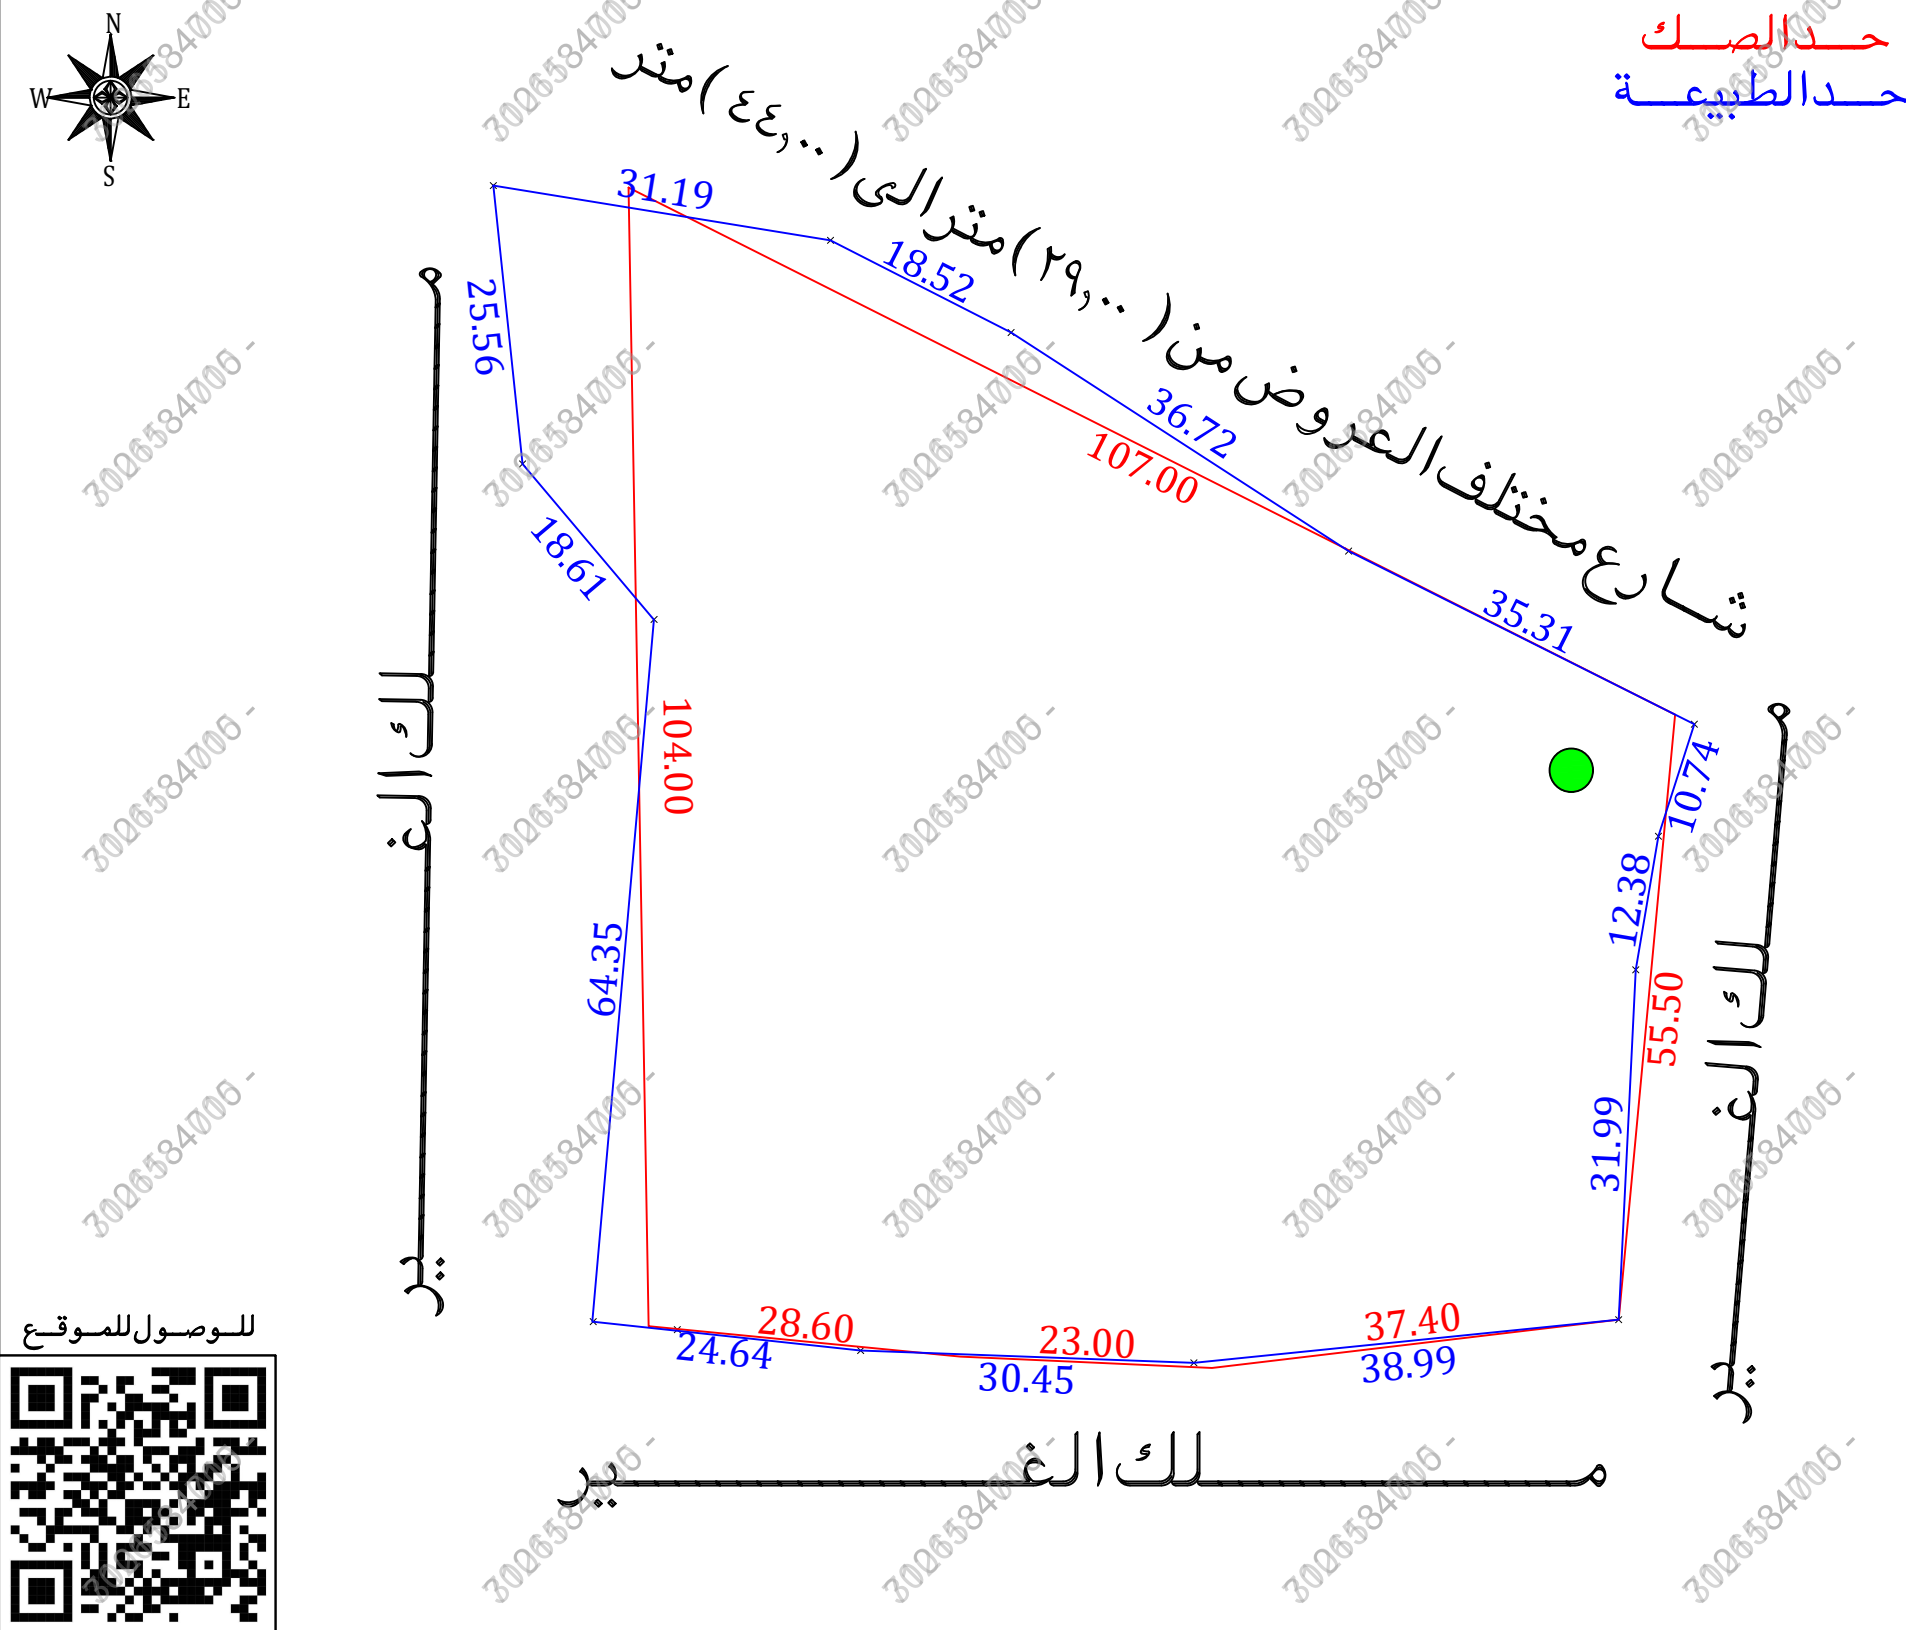


للوصول للموقع



أقرار

جرى الوقوف على الطبيعة من قبل مساح مكتب فجن للاستشارات الهندسية وأتضح الأتي : هل الصك مطابق للرفع المساحي ☐ نعم ☒ لا هل تم ذكر جميع الاختلافات فى الرفع المساحي ☐ نعم ☒ لا هل تم تطبيق جميع التعليمات الصادرة من المركز فى الرفع المساحي ☐ نعم ☒ لا هل تم التوقيع وأرفاق أقرار صحة الموقع ☐ نعم ☒ لا هل يوجد تدخل فى الأصل ☐ نعم ☒ لا هل يوجد على الأصل مبنى مشترك ☐ نعم ☒ لا هل ذكر المرجع المعتمد على الاستدلال على استخدام العقار ☐ نعم ☒ لا هل تم الاستعلام من وزارة الزراعة حيال الأرض الزراعية ☐ نعم ☒ لا الملاحظات والاختلافات والتدخلات ☐ نعم ☒ لا نوع الصك: سكني ☐ تجارى ☐ سكني تجارى ☐ صناعي ☐ زراعي ☐ الأرض على الطبيعة: مبنى قائم ☒ أرض فضاء ☐ أرض مسورة ☒ أرض زراعية ☐ طبيعة الأرض: منبسطة ☒ جبلية ☒ أخرى ☐ المخطط على الطبيعة: منفذ ☐ غير منفذ ☐ عشوائي ☒ يتحمل المكتب الهندسي المسؤولية على ما ورد فى مخطط الرفع المساحي من حدود وأطوال وأحداثيات ما التقرير المساحي لا يعتد به كإثبات لسلامة إجراءات التملك أو تثبيت حدود الصك وموقعة تم الربط بأقرب نقطة ثابتة ■ ملاحظات: تم الوقوف على الأرض بارشاد واقرار من طالب التنفيذ دون ادنى مسؤولية على المكتب الهندسي ■ قطعة الأرض غير معرفه على المستكشفات ■ الأطوال : الشمالى : الصك (١٠٧,٠٠)م الطبيعة (٣١,١٩+ ١٨,٥٢+ ٣١,٧٢+ ٣٥,٣١)م الجنوبى : الصك (٣٧,٤٠+ ٢٣,٠٠+ ٢٨,٦٠)م الطبيعة (٣٨,٩٩+ ٣٠,٤٥+ ٢٤,٦٤)م الشرقى : الصك (٥٥,٥٠)م الطبيعة (١٠,٧٤+ ١٢,٣٨+ ٣١,٩٩)م الغربى : الصك (١٠٤,٠٠)م الطبيعة (٦٤,٣٥+ ١٨,٦١+ ٢٥,٥٦)م المساحة : الصك (٧٥٧١,٩١)م الطبيعة (٨١٤٠,٥٧)م الحدود : الشمالى : الصك (سكة نافذة بعرض ٢٩,٨٢م شرقا و ٤٤,٢٥م غربا) الطبيعة (شارع مختلف العروض من ٢٩,٠٠ مترا الى ٤٤,٠٠ متر) المستكشفات (شارع عرض ١٥,٠٠ متر) ■ بئر : داخل الملكية ☒ خارج الملكية ☐ فى الجهة الشمالية الشرقية ☒	
--	--

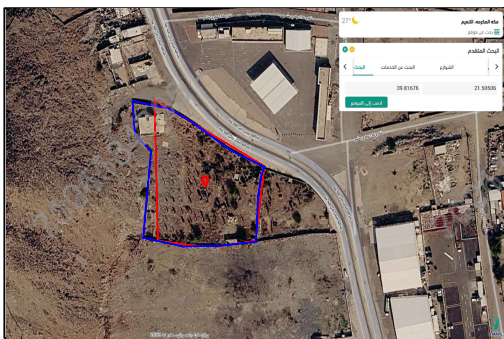صور من الطبيعة	المصور الجوى	مستكشف الامانة	مستكشف بلدى
			

الاتجاه	بموجب الصك	الاتجاه	بموجب الطبيعة
الشمال	سكة نافذة بعرض (٢٩,٨٢)م شرقا و (٤٤,٢٥)م غربا	الشمال	طول (١٠٧,٠٠)متر
الجنوب	ارض بيضاء منسوبة لعللى خميس الغامدى	الجنوب	طول (٣٧,٤٠+ ٢٣,٠٠+ ٢٨,٦٠)متر
الشرق	ارض بيضاء منسوبة لعبد العزيز المطوع	الشرق	طول (٥٥,٥٠)متر
الغرب	ارض بيضاء جبلية منسوبة لبخيت اللهيبي	الغرب	طول (١٠٤,٠٠)متر
المساحة	(٧٥٧١,٩١)م	المساحة	(٨١٤٠,٥٧)م

أحداثيات الموقع حسب نظام الاحداثيات العالمى					
الشماليات	الشرقيات	العدد	الشماليات	الشرقيات	العدد
584639.500	2378221.600	8	584536.740	2378325.170	1
584600.710	2378217.660	9	584567.530	2378320.170	2
584570.280	2378218.780	10	584584.020	2378311.750	3
584545.778	2378221.420	11	584614.840	2378291.790	4
584551.404	2378285.520	12	584646.410	2378275.980	5
584539.410	2378299.750	13	584643.130	2378265.750	6
		14	584641.060	2378253.550	7