


أقرار

جرت الوقوف على الطبيعة من قبل مساح مكتب فجن للاستشارات الهندسية والتفتيح الآتي :


- ☒ هل الصك مطابو للرفع المساحي
- ☒ هل تم ذكر جميع الاختلافات في الرفع المساحي
- ☒ هل تم تطبيق جميع التلميحات الصادر زمن المركز في الرفع المساحي
- ☒ هل تم التوقيع وأرفاق أقرار رصحة الموقع
- ☒ هل يوجد تدخل في الأصل
- ☒ هل يوجد على الأصل مبنى مشترك
- ☒ هل ذكر المرجع المعتمد على الاستدلال على استخدام المقار
- ☒ هل تم الاستعلام من وزارة الزراعة حيال الأرض الزراعية
- ☒ - الملاحظات والاختلافات والتدخلات
- ☒ نوع الصك: سكني ☒ تجاري ☒ سكني تجاري ☒ صناعي ☒ زراعي
- ☒ الأرض على الطبيعة : مبني قائم ☒ أرض فضاء ☒ أرض مسورة ☒ أرض زراعية
- ☒ طبيعة الأرض : مبنية ☒ جبلية ☒ أخرى ☒ عشوائي
- ☒ المخطط على الطبيعة : منفذ ☒ غير منفذ ☒ عشوائي
- ☒ يتحمل المكتب الهندسي المسئولية على ما ورد في مخطط الرفع المساحي
- ☒ من حدود وأطوال وأحاديثات لا يعتد به كإثبات لسلامة إجراءات التملك أو تثبتت حدود الصك وموقعة هذا التقرير المساحي لا يعتد به كإثبات لسلامة إجراءات التملك أو تثبتت حدود الصك وموقعة
- ☒ تم الربط بالقرب نقطة ثابتة
- ☒ ملاحظات :
- ☒ المرصفي الحد الجنوبي غير مسفلت على الطبيعة
- ☒ المرصفي الحد الجنوبي غير معروف عرضة على مستكشف الإمانة

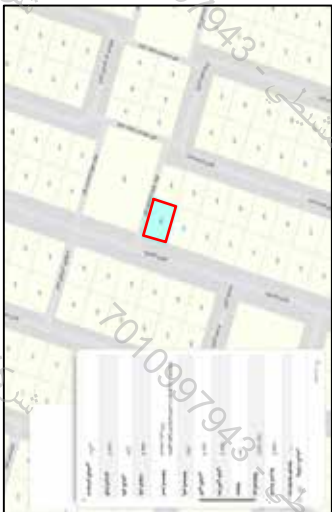

حد الصك
حد الطبيعة



للموصل للموقع

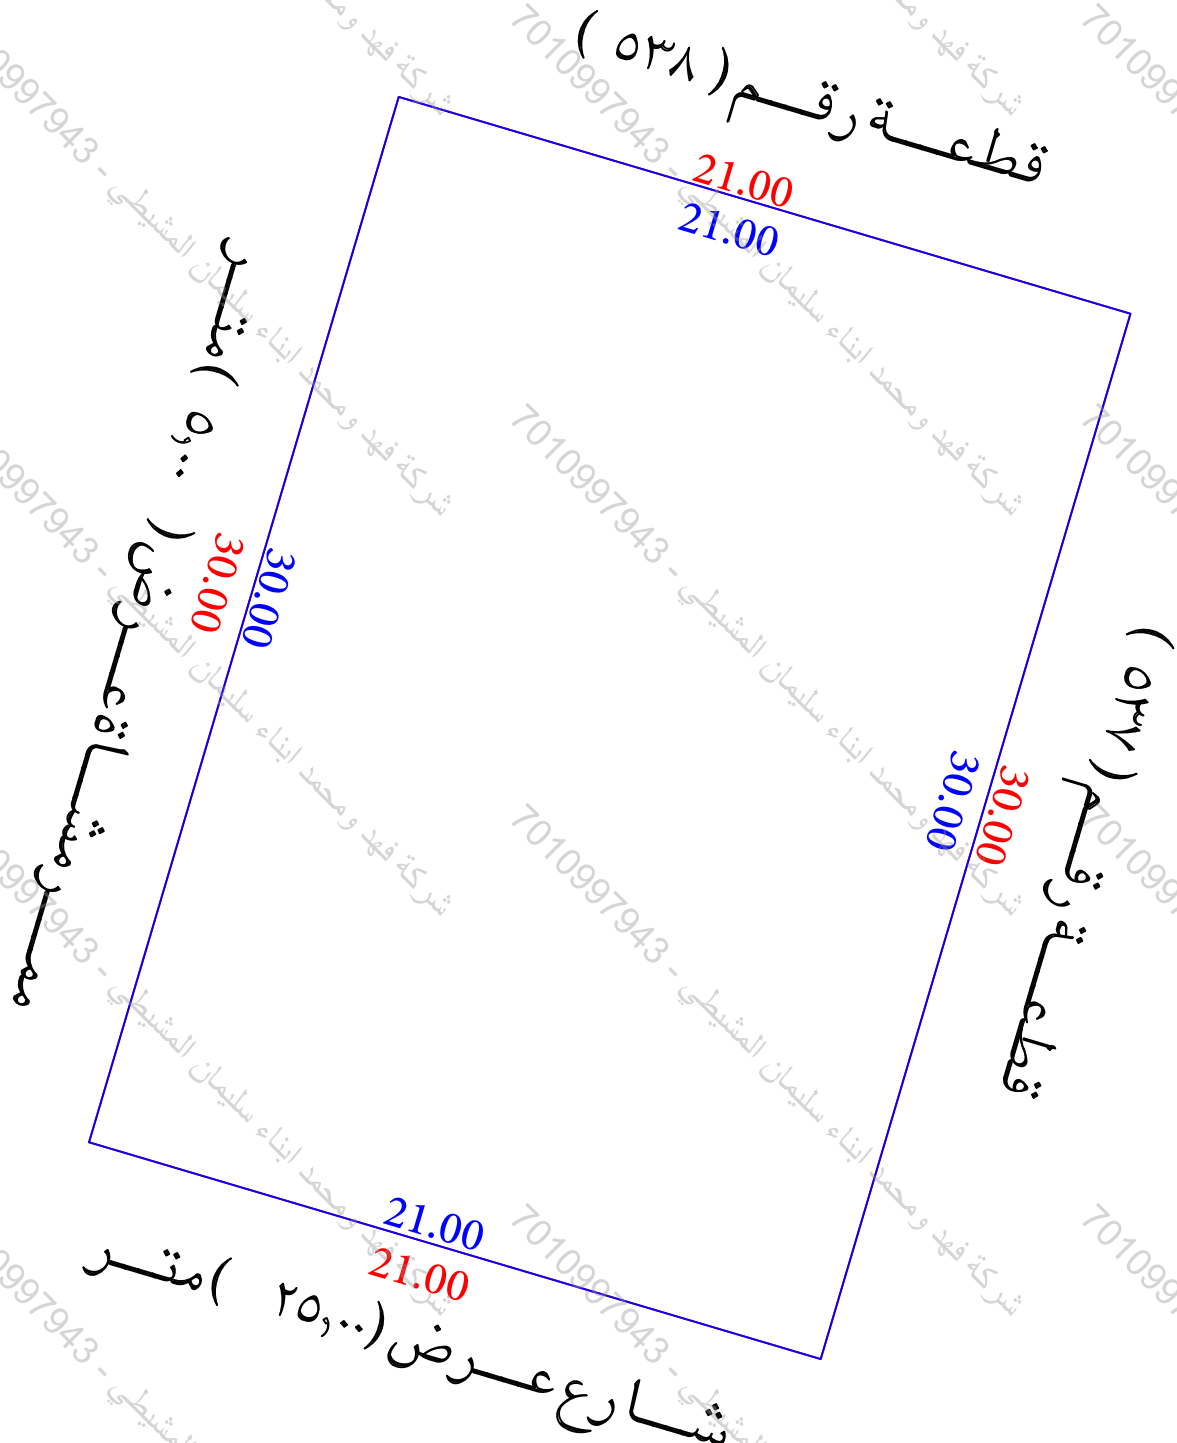

المصور الجوي

صور من الطبيعة



أحاديثات الموقع حسب نظام الاحداثيات العالمي			
الشرق	الشمال	الشرق	الشمال
1	689998.133	2595452.759	5
2	690026.917	2595444.237	6
3	690020.951	2595424.102	7
4	689992.187	2595432.624	8

بموجب الطبيعة			

نموذج قرار مساحي			
بيانات الصك			
رقم الوثيقة	٦١٢٥٠٨٠٠١٩٢		
تاريخ الوثيقة	١٤٤٣/٧/١٥ هـ		
مصدر	وزارة العدل		
نسبة الملكية	٪١٠٠		
رقم القطعة	تفاصيل المقار		
رقم المخطط	٥٣٩		
المساحة	٣١٦		
نوع المقار	قطعة الأرض		
الحى	نجد		
المدينة	حولة بنى تميم		
شركة فجن الأعمال للاستشارات الهندسية			
فجن للاستشارات الهندسية		VISION Engineering Consulting	
تم أعداد هذا العمل لصالح شركة		شركة مدى العربية	
للتقييم العقاري		شركة مدى العربية	
تاريخ أعداد الكروكي	المهندس المساح	مدير المكتب	محمد سلاسل سميت
٢٠٢٦/٠٨/١١م	هيثم محمد	٠٥٥٤٤٠٠٦٩٣	٠٥٣٩٩٣٤٠٧٧
٠٥٣٩٩٣٤٠٧٧	٠٥٥٤٤٠٠٦٩٣	info@vision.en.com	
الاتجاه			
