


اقرار

جري الوقوف على الطبيعة من قبل مساح مكتب فجن للاستشارات الهندسية وأنصح الأتي :

- [illegible]




حد الصلح حد الطبيعة

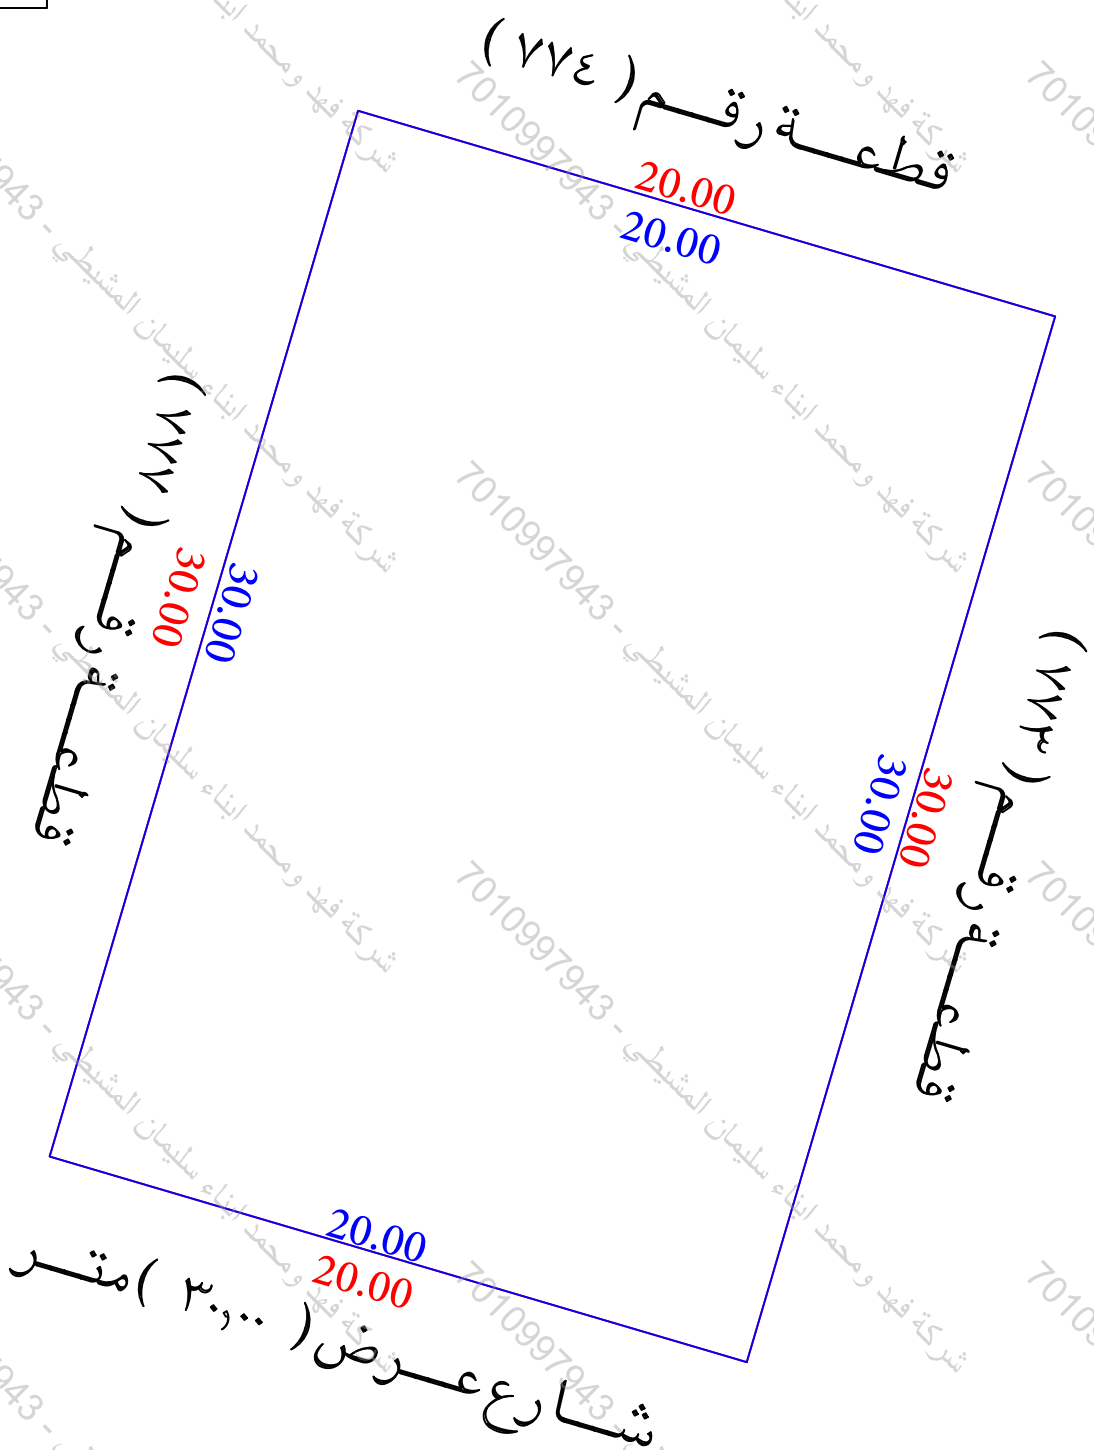

للوصول للموقع

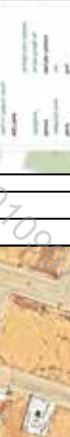

مستكشف التربة المساحي	مستكشف الاسفلت	المصور الجوي	صور من الطبيعة
			  

شركة انباء سليمان - 7010997943	
بيانات الصك	رقم الوثيقة
١١٢٥٠١٠١٨٦٢	تاريخ الوثيقة
١٤٤٣/٠٧/١٦ هـ	مصدرة
وزارة العدل	
نسبة الملاكية	نسبة الملاكية
١٠٠٪	رقم القطعة
تفاصيل المقار	رقم المخطط
٧٧٥	المساحة
٣١٦	نوع المقار
٢١٠٠	الحى
قطعة الارض	المدينة
نجد	
حوظة بنى تقيم	
شركة انباء سليمان - 7010997943	شركة انباء سليمان - 7010997943

أحداثيات الموقع حسب نظام الإحداثيات العالمية				بموجب الطيعة			
الشماليات	الشرقيات	الارتفاع	الشماليات	الشرقيات	الارتفاع	الاتجاه	بموجب الصك
5	2595712.664	690330.606	1	690359.380	2	الشمال	قطعة رقم (٧٧٣)
6	2595704.176	690359.380	2	690353.721	3	الجنوب	قطعة رقم (٧٧٧)
7	2595684.993	690353.721	3	690324.947	4	الشرق	شارع عرض (٣٠٠) متر
8	2595693.481	690324.947	4			الغرب	قطعة رقم (٧٧٤)
						المساحة	المساحة