

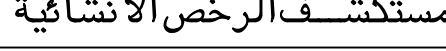
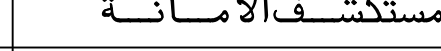
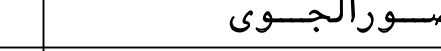
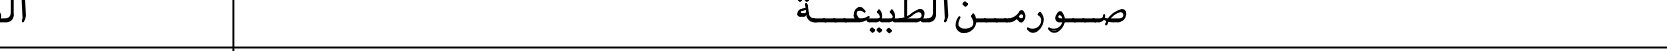
تاريخ أعداد الكروكي	المهندس المساح	مدير المكتب
٢٠٢٦/٠٨/١١ م	عبدالمجيد	محمد سلامة آل سعيدان
0539934077	0554400693	info@vision.en.com

حد الصك
حد الطبيعة

شارع عرض (١٢.٠٠) م
شارع عمق (١٠.٠٠) م
قطعة رقم (٤٢) م
قطعة رقم (٤٢) م

18.00
18.00
20.00
20.00
18.00
18.00

للوصول للموقع

مستكشف الرخص الانشائية	مستكشف الامانة	المصور الجوي	صور من الطبيعة
			

أحداثيات الموقع حسب نظام الاحداثيات العالمى						بموجب الطبيعة		الاتجاه	
الخط	الشرقيات	الشماليات	الخط	الشرقيات	الشماليات	شارع عرض (١٢,٠٠ م	بطول (١٨,٠٠) متر	الشمال	(١٨,٠٠) متر
1	736272.002	2673347.536	5			قطعة رقم (٤٢)	بطول (١٨,٠٠) متر	الجنوب	(١٨,٠٠) متر
2	736285.154	2673332.469	6			قطعة رقم (٣٧)	بطول (٢٠,٠٠) متر	الشرق	(٢٠,٠٠) متر
3	736298.714	2673344.307	7			شارع عرض (١٥,٠٠ م	بطول (٢٠,٠٠) متر	الغرب	(٢٠,٠٠) متر
4	736285.562	2673359.374	8			(٣٦,٠٠) ٢م		المساحة	