




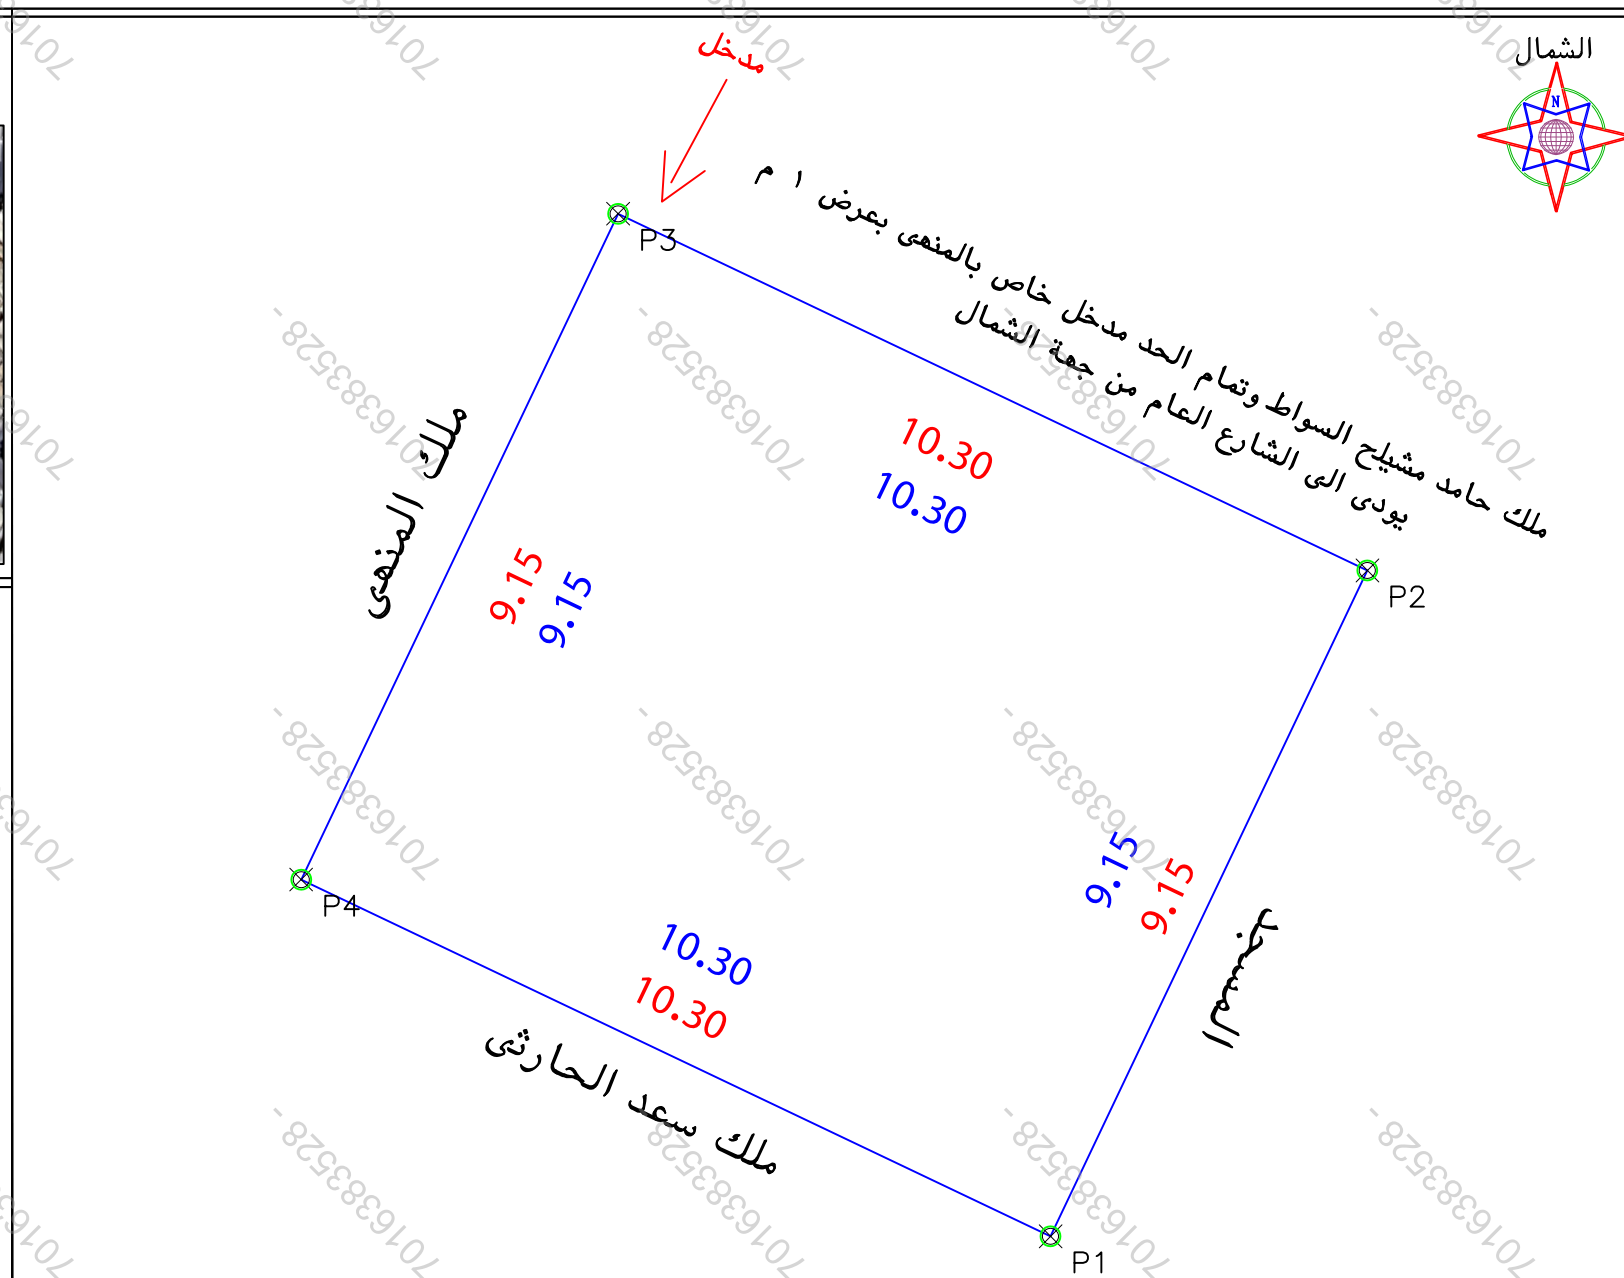

الملاحظات				
بند الملاحظة	الحالة		تفصيلي بند الملاحظة	بند الملاحظة
	نعم	الحال		
هل الميك مطابق للرفع المساحي (الاطوال والمساحة)	✓		-----	٨ هل الموقع ارض فضاء
هل تم الوقوف على الموقع من قبل طالب التنفيذ وتوقيع اقرار صحة الاستدلال على الموقع	✓			٩ هل يوجد حفرة كهربية داخل/خارج الموقع
هل يوجد اختلاف في رقم القلمية /المخطط/ البلوك/ اسم الحي باسم المدينة للمك او الاتفاقية عن المكتشف	✓			١٠ هل يوجد صندوق خدمات كهربيا/اتصالات/ اخرى داخل او خارج حدود العقار
هل يوجد اختلاف في مساحة/اطوال الصك عن الطيفه / ذكر مساحة الصك خطأ حسابيا -	✓		-----	١١ هل تم تطبيق جميع التعديلات الصادرة من المركز في الرفع المساحي
هل يوجد شوارع متعرجة/شطافات على الاصل في المخطط او المكتشف/الجدران او الطبيعة ولم يتم ذكره في الصك	✓		-----	١٢ هل يوجد اسوار داخلية وخارجية يحيط المبنى القائم بالموقع
هل يوجد تتداخل في الاصل او اجزاء مشتركة ظاهريا	✓			١٣ هل يوجد اختلاف في الحدود للمك او الاتفاقية عن المكتشف
هل تم ذكر المرجع المعتمد عليه في الاستدلال على استخدام المقار	✓		تم ذكر الاستخدام حسب الطبيعة	يتمثل المكتب المسؤولة عن صحة ما ورد في مخطط الرفع المساحي من حدود واطوال ومساحة واحداثيات

بموجب الطبيعة لكامل الموقع		
الحد	وصف الحد	الطول/م
شمال	ملك حامد مشايخ السواط وتقام الحد مدخل خاص بالمنهي بفرض ١ م يودي الى الشارع العام من جهة الشمال	١٠,٣
جنوب	ملك سعد الحارثي	١٠,٣
شرق	المسجد	٩,١٥
غرب	ملك المنهي	٩,١٥
لمساحة	٢م٩٤,٢٥	

بموجب الصك لكامل الموقع	
الطـول/م	وصف الحـدد
١٠,٣	ملك حامد مشيلج السواط وقصام الحد مدخل خاص بالمنعى بعرض ١ م يؤدي الى الشارع العام من جهة الشمال
١٠,٣	ملك سعد الحارثي
٩,١٥	المسجد
٩,١٥	ملك المنعى
٢٩٤,٢٥	

بيانات المعاملة	رقم المعاملة	تاريخها / /	
بيانات المعاملة	موضوع الكروكي	كروكي ارشادي	
بيانات المعاملة	تاريخ اعتماد الكروكي التنظيمي		
بيانات المالكين	اسم	سجل مدني	
بيانات المالكين	اسم	سجل مدني	
بيانات المالكين	بيانات المالكين	تاريخه	٢٠١٨٣٠٠١٨٩٦
بيانات المالكين	بيانات المالكين	مصدره	وزارة عدل
بيانات الكروكي	البلدية	الطائف	الحى
بيانات الكروكي	رقم المخطط	رقم التلمه	الشهداء الجنوبية
بيانات الكروكي	بلك	الشارع	غير مسمى
بيانات الكروكي	نظام البناء	النسبه	
بيانات الكروكي	الاستخدام	سكنى	
المساحة	المساح / المهندس		
المساحة	مدير الادارة		
تخطيط المدينة/ البلدية/ القرية	الرسام		
تخطيط المدينة/ البلدية/ القرية	المساح		
تخطيط المدينة/ البلدية/ القرية	مهندس التخطيط		
تخطيط المدينة/ البلدية/ القرية	مهندس البلدية		
تخطيط المدينة/ البلدية/ القرية	مدير تخطيط المدينة		
تخطيط المدينة/ البلدية/ القرية	مدير الخدمات		
تخطيط المدينة/ البلدية/ القرية	مدير عام التخطيط العمراني		
تخطيط المدينة/ البلدية/ القرية	رئيس البلدية		
بيانات المكتب الهندسي	اسم المكتب	شركة اصول الهندسة للاستشارات الهندسية	
بيانات المكتب الهندسي	المهندس المساح	تاريخ الرفع المساحي	١٤٤٧-١٢-٧
بيانات المكتب الهندسي	ها تاف	احمد عمر	٠٥٣٤٩٧٧٧٥٩
بيانات المكتب الهندسي	اسم المسؤول	حسين القحطاني	

UTM-WGS84-ZONE 37						احداثيات الموقع حسب نظام احداثيات العالمى	
رقم	شماليات	شماليات	الارتفاع	شماليات	شماليات	رقم	
١			٩	647569.6266	2351493.6063	١	
٢			١٠	647573.5590	2351501.8682	٢	
٣			١١	647564.2587	2351506.2948	٣	
٤			١٢	647560.3263	2351498.0329	٤	
٥			١٣			٥	
٦			١٤			٦	
٧			١٥			٧	
٨			١٦			٨	