مصور جوى

صور من الطبيعة

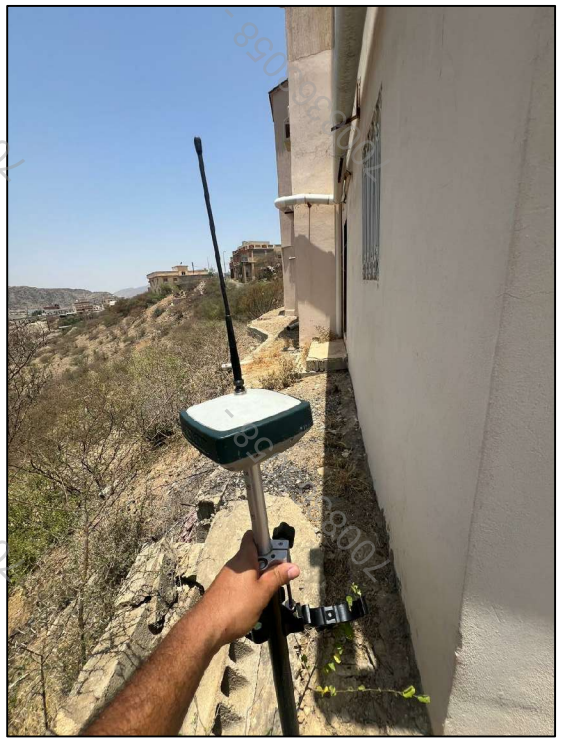

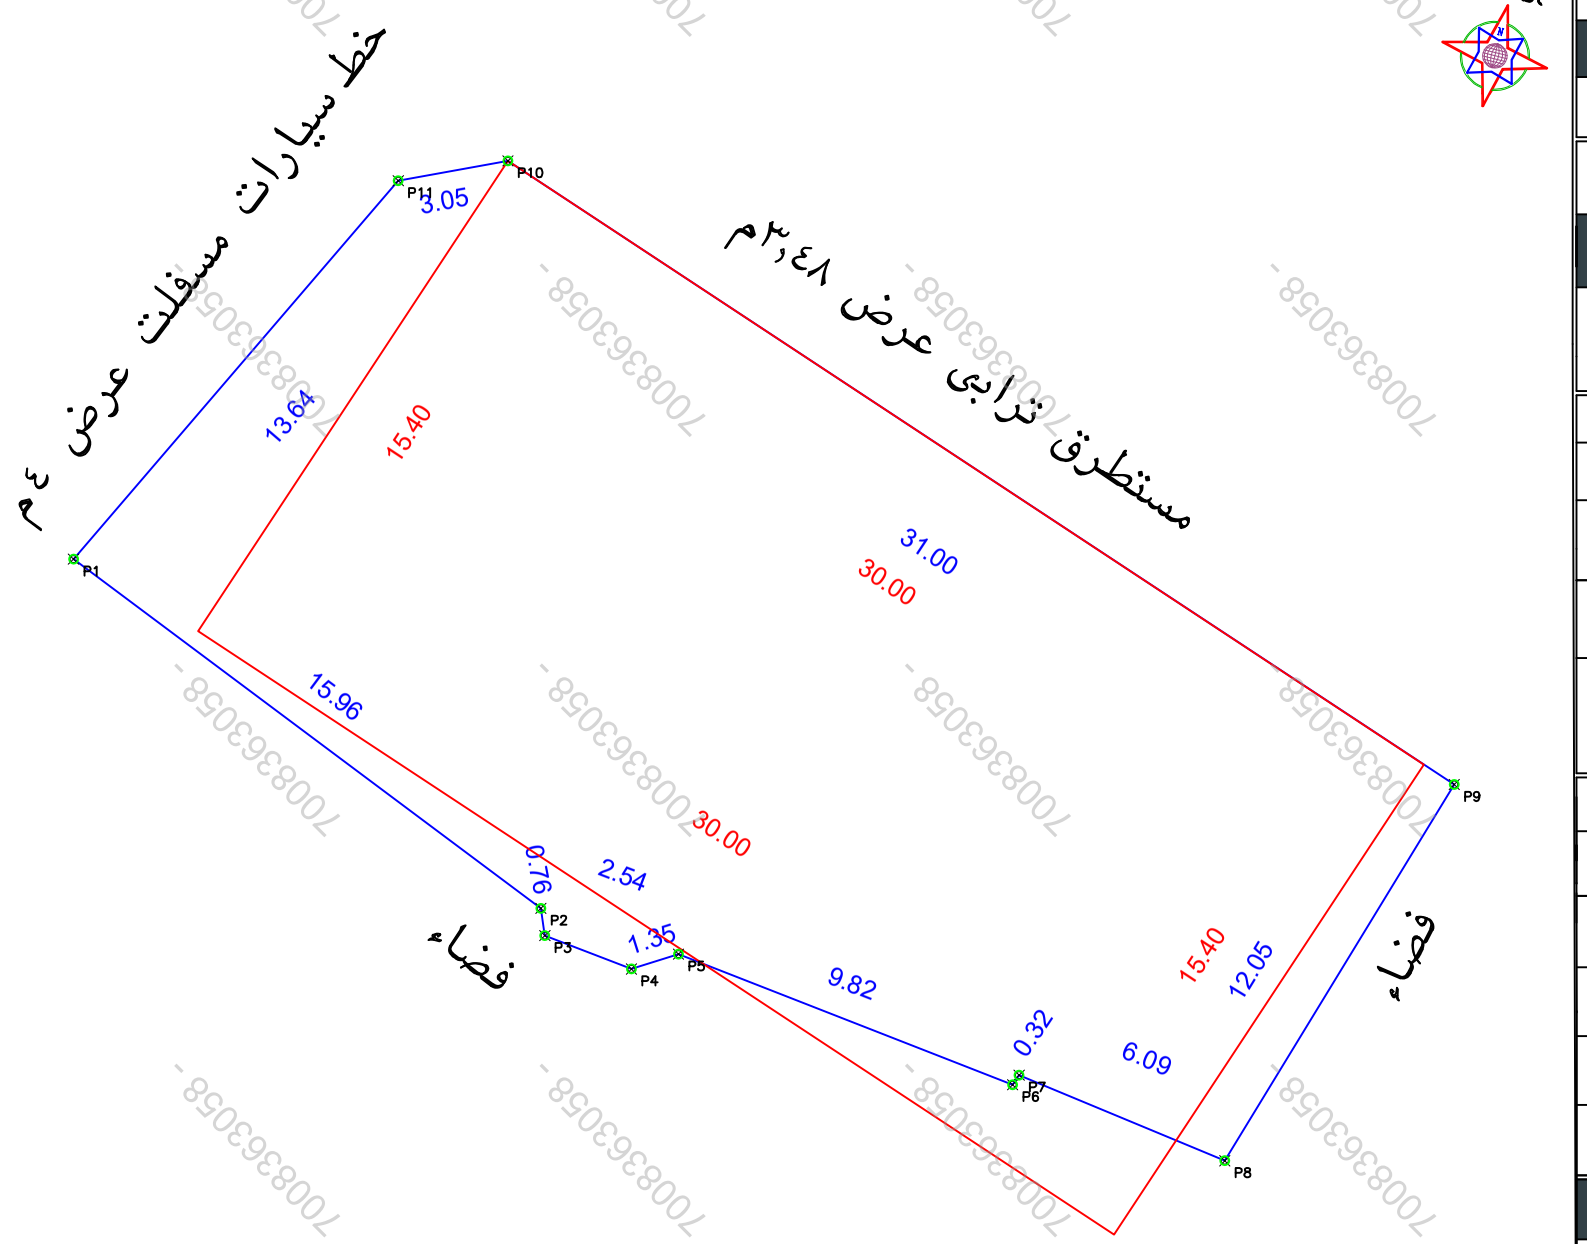

حد الصك

حد الطبيعة

الملاحظات

م	بنـــد الملاحظة	الحاله نعم	الحاله لا	تفصيلى بند الملاحظة
١	هل الصك مطابق للرفع المساحى(اطوال ومساحة)		✓	--------
٢	هل تم الوقوف على الموقع من قبل طالب التنفيذ وتوقيع باقرار صحة الاستدلال على الموقع	✓		تم الوقوف على الموقع حسب ارشاد طالب التنفيذ
٣	هل يوجد اختلاف فى رقم القطعة /المخطط /البلوك/ اسم الحى/اسم المدينة للصك او الافادة عن المستكشف		✓	--------
٤	هل يوجد اختلاف فى مساحة/اطوال الصك عن الطبيعه / ذكر مساحة الصك خطا حسابيا .	✓		يوجد اختلاف فى الاطوال والمساحة بين الصك والطبيعة
٥	هل يوجد شوارع مختزلة/شطفات على الاصل فى المخطط او المستكشف الجغرافى او الطبيعة ولم يتم ذكره فى الصك		✓	--------
٦	هل يوجد تداخل فى الاصل او اجزاء مشتركة ظاهريا		✓	--------
٧	هل تم ذكر المرجع المعتمد عليه فى الاستدلال على استخدام العقار		✓	حسب الطبيعة

م	بنـــد الملاحظة	الحاله نعم	الحاله لا	تفصيلى بند الملاحظة
٨	هل الموقع ارض فضاء		✓	مبنى قائم
٩	هل يوجد غرفة كهربا داخل/خارج الموقع		✓	------
١٠	هل يوجد صندوق خدمات كهربا/اتصالات/ اخرى داخل او خارج حدود العقار		✓	------
١١	هل تم تطبيق جميع التعليمات الصادرة من المركز فى الرفع المساحى	✓		------
١٢	هل يوجد اسوار داخلية وخارجية بمحيط المبنى القائم بالموقع	✓		------
١٣	هل يوجد اختلاف فى الحدود للصك او الافادة عن المستكشف		✓	------

يتحمل المكتب المسئولية عن صحة ما ورد فى مخطط الرفع المساحى من حدود واطوال ومساحة واحداثيات

بمـــــــوجب الصك لكامل الموقع

الحد	وصف الحـــــد	الطـــــول/م
شمال	مستطرق ترابى عرض ٣,٤٨م	٣٠
جنوب	فضاء	٣٠
شـرق	فضاء	١٥,٤
غـرب	خط سيارات مسفلت عرض ٤م	١٥,٤
المساحه	٤٦٢م٢	

بمـــــــوجب الطبيعة لكامل الموقع

الحد	وصف الحـــــد	الطـــــول/م
شمال	مستطرق ترابى عرض ٣,٤٨م	٣٦
جنوب	فضاء	٣٦,٨٤
شـرق	فضاء	١٢,٠٥
غـرب	خط سيارات مسفلت عرض ٤م	٣,٠٥ + ١٣,٦٤
المساحه	٥١٥,٢٥م٢	

بيانات المعاملة

رقم المعامله		تاريخها	/ /
موضوع الكروكى	كروكى ارشادى		
تاريخ اعتماد الكروكى التنظيمى			

بيانات المالكين

أسم		سجل مدنى	
أسم		سجل مدنى	

بيانات الصكوك

٤٧٥٣٠١٠٠٢٣٣٥	تاريخه		مصدره	وزارة عدل

بيانات الكروكى

المدينة	قلوة	الحى	
رقم المخطط		رقم القطعه	
اللوحة التنظيمية		الشارع	

نظام البناء

نظام البناء		النسبه	
الاستخدام	سكنى		

المساحة

المساح/ المهندس	
مديرالادارة	

تخطيط المدينة/البلدية الفرعية

□ الرسام
□ المساح
□ مهندس التخطيط
□ مهندس البلدية
□ مدير تخطيط المدينة
□ مدير الخدمات
□ مدير عام التخطيط العمرانى
□ رئيس البلدية

بيانات المكتب الهندسى

اسم المكتب	شركة أصول الهندسة للاستشارات الهندسية		
المهندس المساح	احمد عمر صديق	تاريخ الرفع المساحى	١٤٤٧-١١-٢٩
هاتف	٠٥٣٤٩٧٧٧٥٩		
اسم المسئول	حسين السمراني		

شركة أصول الهندسة للاستشارات الهندسية
C.R.:4030450235

الختم

شعار الشركة

احداثيات الموقع حسب نظام احداثيات العالمى UTM-WGS84-ZONE 37

العمود	شـــرقيات	شـــماليات	العمود	شـــرقيات	شـــماليات
١	2209630.7798	746096.8574	٩	2209624.6171	746134.6261
٢	2209621.2337	746109.6444	١٠	2209641.6729	746108.7434
٣	2209620.4848	746109.7516	١١	2209641.1276	746105.7424
٤	2209619.5736	746112.12	١٢		
٥	2209619.9798	746113.4046	١٣		
٦	2209616.4071	746122.5483	١٤		
٧	2209616.672	746122.7263	١٥		
٨	2209614.33	746128.3511	١٦		