
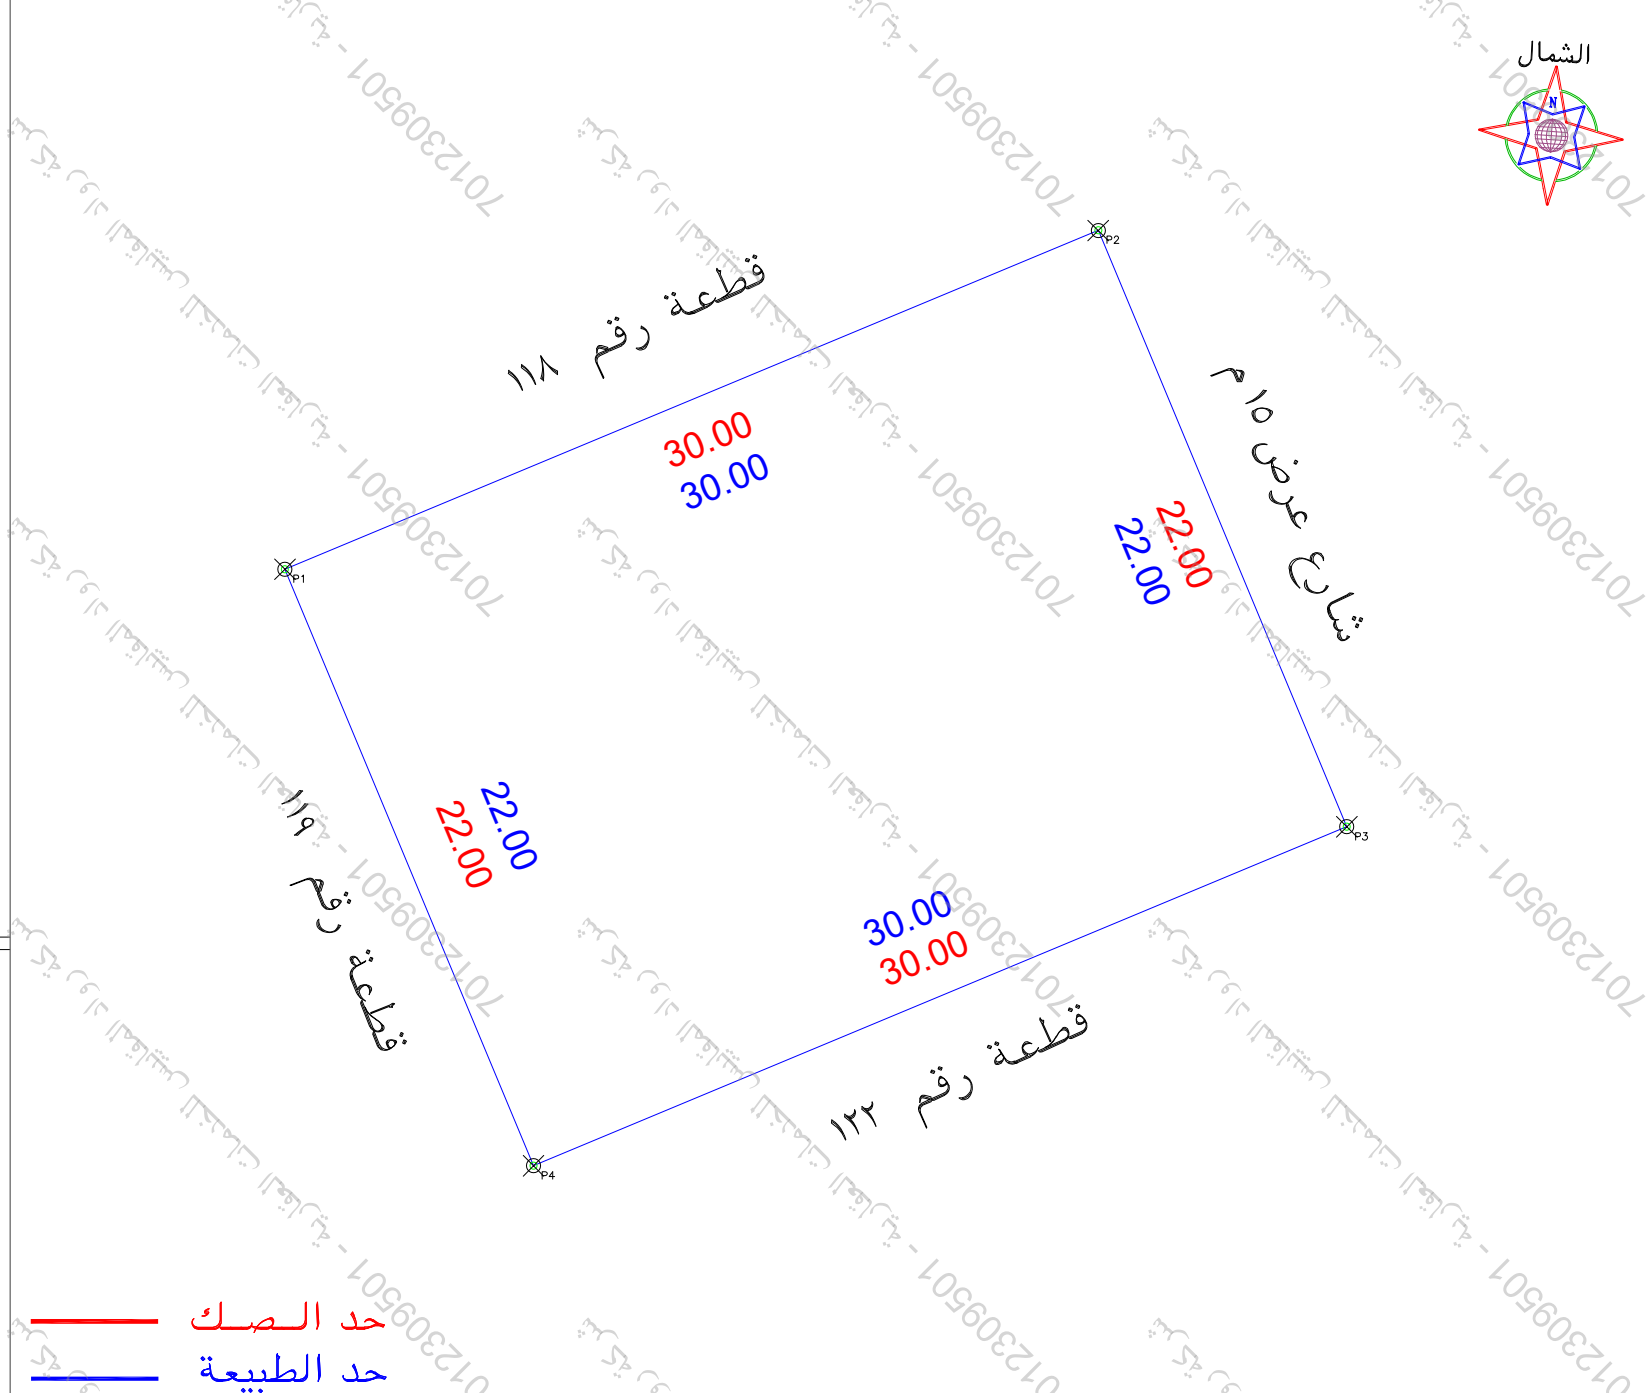




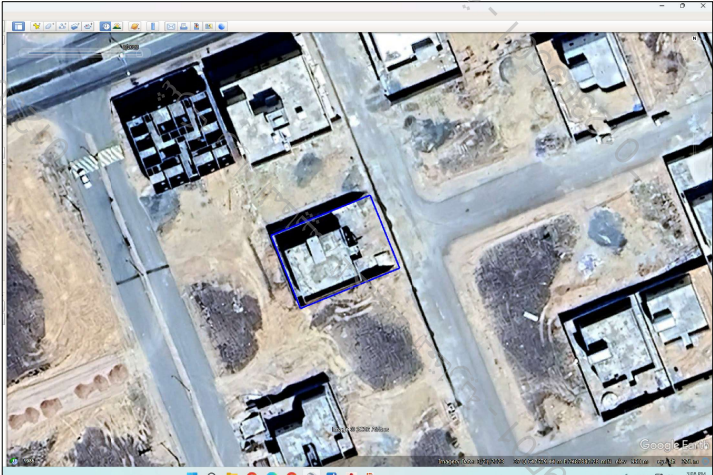

الملاحظة									
٢	بند الملاحظة	الحالة		٣	تفصيلي بند الملاحظة	٤	بند الملاحظة	الحالة	
		نعم	لا					نعم	لا
١	هل الصك مطابق للرفع المساحي (الاطوال والمساحة)	✓			-----	٨	هل الموقع ارض فضاء	✓	مبنى قائم
٢	هل تم الوقوف على الموقع من قبل طالب التنفيذ وتوقيع اقرباء اصحة الاستدلال على الموقع	✓			-----	٩	هل يوجد غرفة كعرباً داخل/خارج الموقع	✓	-----
٣	هل يوجد اختلاف في رقم القطعة/المخطط/البلوك/ اسم الحي/اسم المدينة للصك او الافادة عن المستكشف	✓	✓		-----	١٠	هل يوجد صندوق خدماً كعرباً/اتصالاً/اخرى داخل او خارج حدود المقار	✓	-----
٤	هل يوجد اختلاف في مساحة/اطوال الصك عن الطبيعة / ذكر مساحة الصك خطأ حسابياً	✓			-----	١١	هل تم تطبيق جميع التعليمات الصادرة من المركز في الرفع المساحي	✓	-----
٥	هل يوجد شوارع مختزلة/شطقات على الاصل في المخطط او المستكشف/الجبور/او الطبيعة ولم يتم ذكره في الصك	✓			-----	١٢	هل يوجد اسوار داخلية وخارجية يحيط بالمبنى القائم بالموقع	✓	-----
٦	هل يوجد تناقض في الاصل او اجزاء مشتركة ظاهرياً	✓			-----	١٣	هل يوجد اختلاف في الحدود للصك او الافادة عن المستكشف	✓	-----
٧	هل تم ذكر المرجع المعتمد عليه في الاستدلال على استخدام المقار	✓			تم ذكر الاستخدام وفقاً للمستكشف	يحتمل المكتب المسؤولية عن صحة ما ورد في مخطط الرفع المساحي من حدود واطوال ومساحة واحداثيات			

بمسوح الطيعة لكامل الموقع		
الحد	وصف الحد	الطول/م
شمال	قطعة رقم ١١٨	٣٠
جنوب	قطعة رقم ١٢٢	٣٠
شرق	شارع عرض ١٥ م	٢٢
غرب	قطعة رقم ١١٩	٢٢
المساحة	٢٠٦٦.	

بمساحة الصك لكامل الموقع		
الحد	وصف الحد	الطول/م
شمال	قطعة رقم ١١٨	٣٠
جنوب	قطعة رقم ١٢٢	٣٠
شرق	شارع عرض ١٥ م	٢٢
غرب	قطعة رقم ١١٩	٢٢
لمساحة	٢٠٦٦٠	

رقم المعامله		تاريخها / /	
بيانات العماله		موضوع الكروكي	
		تاريخ اعتماد الكروكي التنظيمي	
اسم		سجل مدني	
اسم		سجل مدني	
بيانات المالكين		بيانات المباني	
٢٩٤٩١٩٠٠١٥٩٤		تاريخه ١١-٣-١٤٤٢	
وزارة عدل		صدره	
بلدية		المحائي	
رقم المخطط		رقم القطعه	
نظام البناء		الشارع	
الاستخدام		النسيبه	
بيانات الكروكي		غير مسمى	
نظام البناء		سكني	
المساح / المهندس		مدير الاداره	
الرسم		مهندس التخطيط	
المساح		مهندس البلدية	
مدير تخطيط المدينة		مدير الخدمات	
مدير عام التخطيط العمراني		رئيس البلدية	
اسم المكتب		شركة اصول الهندسة للاستشارات الهندسية	
المهندس المساح		تاريخ الرفع المساحي ٢٩-٠١-١٤٤٨	
هاتف		٥٣٤٩٧٧٧٥٩	
اسم المسئول		عمير القامدي	
الختم		شعار الشركة	
UTM-WGS84-ZONE 38		احداثيات الموقع حسب نظام احداثيات العالمي	
شماليات		شرقيات	
١		٩	
٢		١٠	
٣		١١	
٤		١٢	
٥		١٣	
٦		١٤	
٧		١٥	
٨		١٦	