بيانات المعاملة	**رقم المعامله**		**تاريخها** / /
	موضوع الكروكى	كروكـــى رفع مساحى	
	تاريخ اعتماد الكروكى التنظيمى		
بيانات المالكين	اسم		سجل تجارى
بيانات الصكوك	رقم ٧٢٠٢٢١٠٠٣١٢٣	القطعة ٤٥٦	مصدر كتابة عدل جدة
	رقم ٤٢٠٢٢١٠٠٣١٢٢	القطعة ٤٥٧	مصدر كتابة عدل جدة
	رقم ٣٢٠٢٢١٠٠٣١٢٤	القطعة ٤٥٨	مصدر كتابة عدل جدة
	رقم ٦٢٠٢٢١٠٠٣١٢٥	القطعة ٤٥٩	مصدر كتابة عدل جدة
بيانات الكروكى	البلدية أبحر		الحى/ الشاطئ /٦
	رقم المخطط ١٤٣ / ب		رقم القطعه / ٤٥٦+ ٤٥٧ + ٤٥٨ + ٤٥٩
	اللوحة التنظيمية I 17 SW 4B		الشارع/ طريق المالك عبد العزيز
نظام البناء	نظام البناء		نسبته
	الاستخدام		
محيط السور	اجمالى أطوال السور (محيط الموقع) =		

الموقع العام

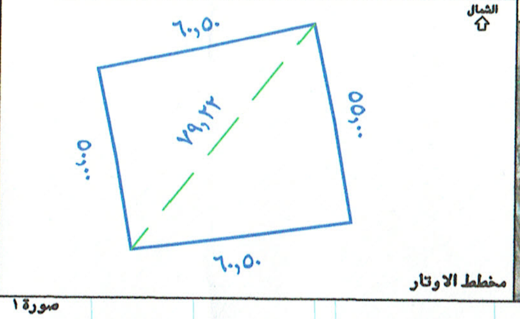

مخطط الاوتار

صورة ١

صورة ٢

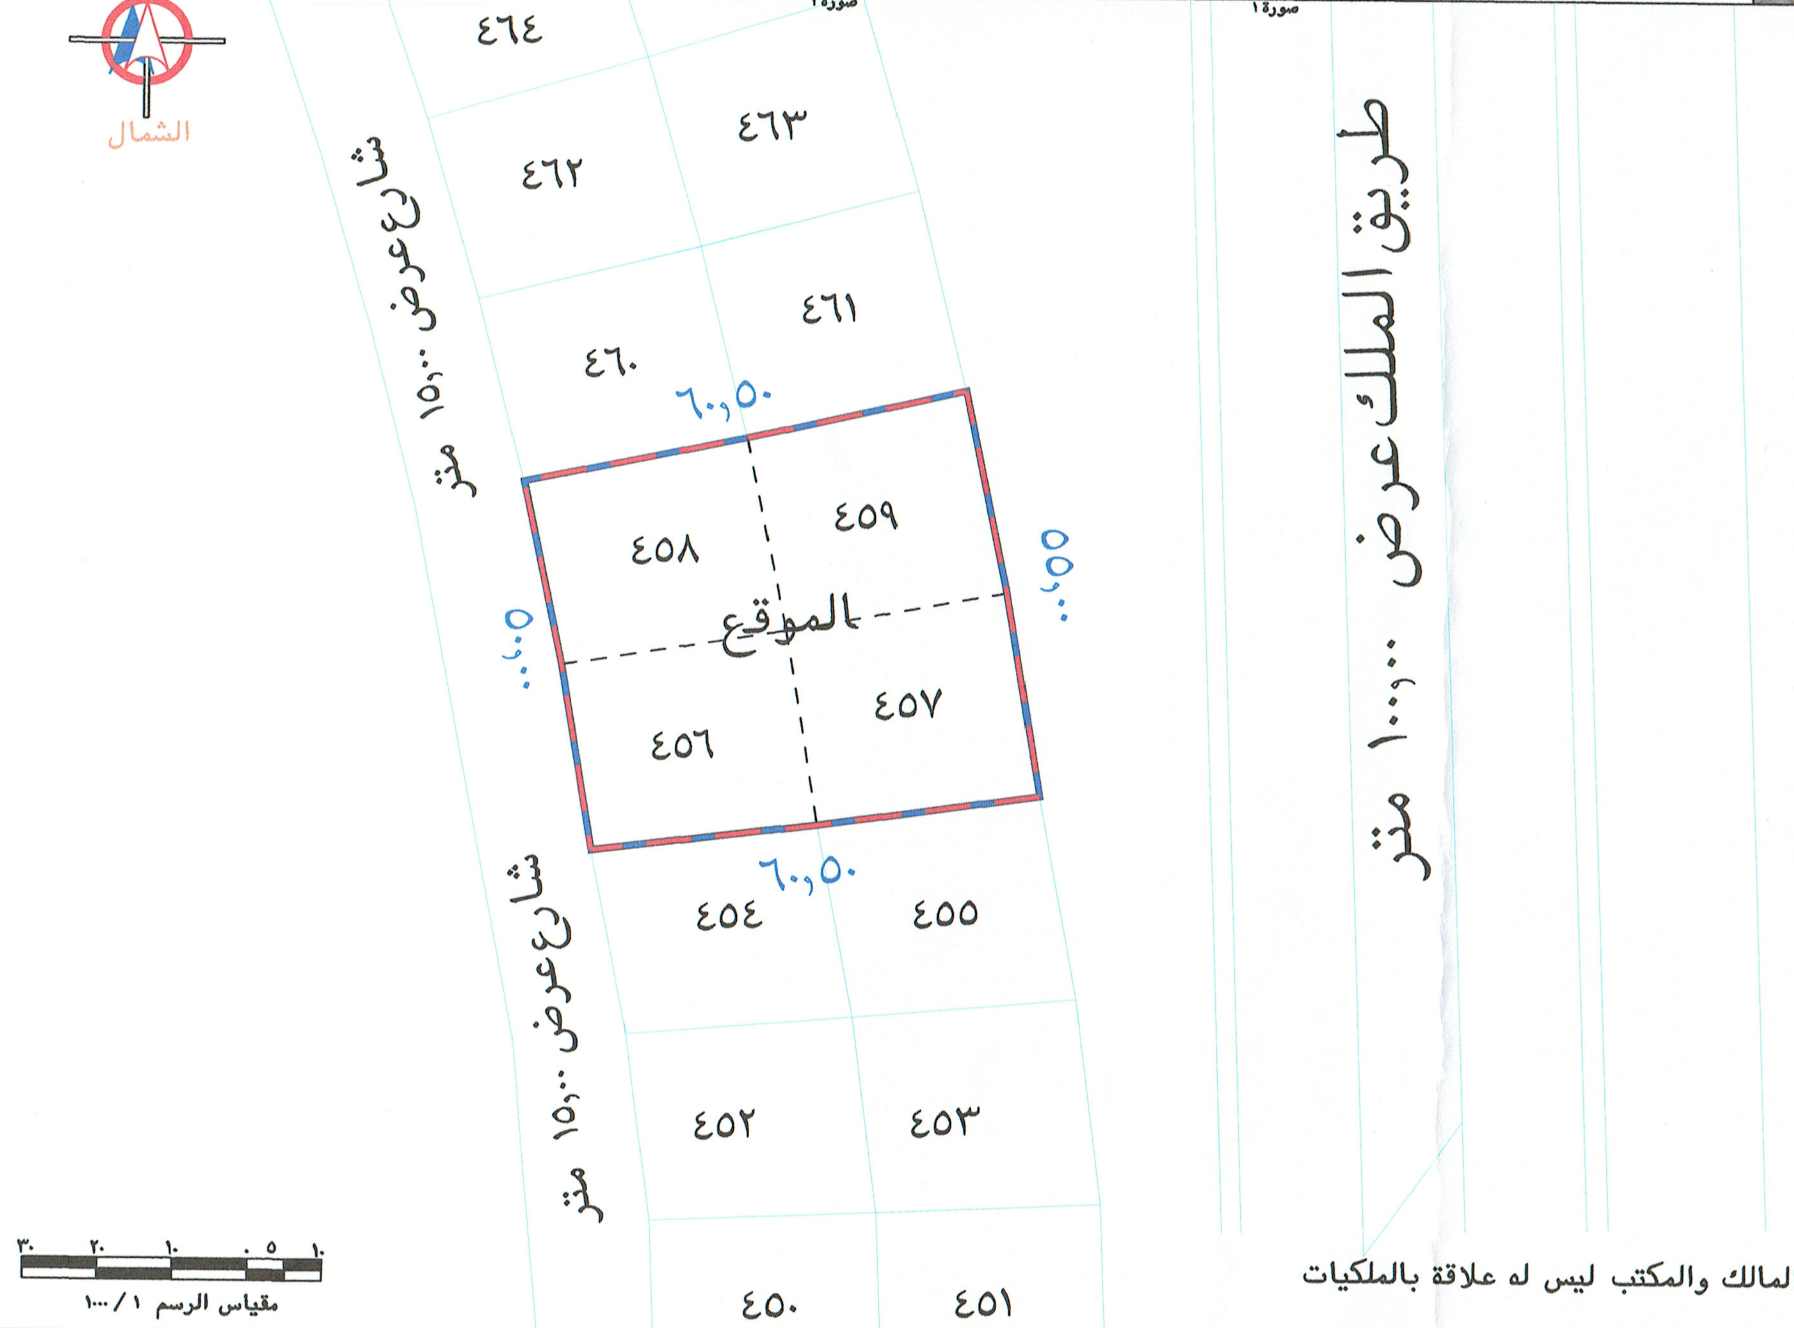

ملاحظات/

حد الصك — —

حد الطبيعة ——

الموقع عباره عن أرض فضاء

تم الوقوف على الموقع بارشاد المالك والمكتب ليس له علاقة بالملكيات دون ادنى مسئولية على المكتب

بيانات المكتب الهندسى	اسم المكـتب	سارب للاستشارات الهندسية	
	المهندس/ المساح	م اسلام محسن	تاريخ الرفع المساحى ٠٧ / ٠٤ / ١٤٣٩ هـ
	رقم التسجيل فى الامانة	٣٣٠٠٣٨٦٢٩٦	هاتف جوال
	اسم المسؤول	م مسلط سلطان ربيعان	توقيعه

أمانة جدة

SARB Engineering Consultants

مكتب سارب للاستشارات الهندسية

ختم المكتب

رقم الترخيص ٣٤٧٨

LICENSE NO

الاتجاه	بموجب الصك	بموجب الطبيعة	بموجب التنظيم
شمال	بطول ٦٠,٥٠ م يحده القطع رقم ٣٦٠ و٣٦١	بطول ٦٠,٥٠ م يحده القطع رقم ٣٦٠ و٣٦١	بطول ٦٠,٥٠ م يحده القطع رقم ٣٦٠ و٣٦١
شرق	بطول ٥٥,٠٠ م يحدة طريق الملك عرض ١٠٠,٠٠م	بطول ٥٥,٠٠ م يحدة طريق الملك عرض ١٠٠,٠٠م	بطول ٥٥,٠٠ م يحدة طريق الملك عرض ١٠٠,٠٠م
جنوب	بطول ٦٠,٥٠م يحده القطع رقم٤٥٥ و ٤٥٤	بطول ٦٠,٥٠م يحده القطع رقم٤٥٥ و ٤٥٤	بطول ٦٠,٥٠م يحده القطع رقم٤٥٥ و ٤٥٤
غرب	بطول ٥٠,٠٠ م يحدة شارع عرض ١٥,٠٠م	بطول ٥٠,٠٠ م يحدة شارع عرض ١٥,٠٠م	بطول ٥٠,٠٠ م يحدة شارع عرض ١٥,٠٠م
المساحة	٣١٧٥,١٠ م٢	٣١٧٥,١٠ م٢	٣١٧٥,١٠ م٢

احداثيات الموقع حسب نظام احداثيات خرائط الامانة(NGNالمعدل)

النقطة	شماليات	شرقيات	النقطة	شماليات	شرقيات
١	2395333.0307	511558.1170	٩		
٢	2395339.1315	511588.0067	١٠		
٣	2395345.6955	511617.2823	١١		
٤	2395318.7987	511623.0279	١٢		
٥	2395291.6876	511627.6578	١٣		
٦	2395287.5809	511597.9362	١٤		
٧	2395283.9485	511567.6482	١٥		
٨	2395308.5882	511563.3900	١٦		