



جار

جدول المساحات والنسب				
مساحة الأرض	مستوى	مكاتب	مساحة أخرى	إجمالي


العدد الأرض	عدد الوحدات السكنية	المطلوب	موقف
العدد الأول	عدد الوحدات السكنية	المطلوب ٢	موقف ٢
العدد الثاني	عدد الوحدات السكنية	المطلوب ٢	موقف ٢
إجمالي	عدد الوحدات السكنية	المطلوب ٦	موقف ٦

إجمالي المواقف للسيارات المتوفرة

مساحة الوحدات السكنية	المطلوب	موقف
٨١٣٤	٥٨٤١٠	٨ موقف
إجمالي مواقف السيارات المتوفرة ٤٦ موقف		

الارتفاعات			
غرب	شرق	جنوب	شمال
١٩٩٠	٥٠٠	١٥٠٥	٥٠٠

شارع عرض ٢٠ متر

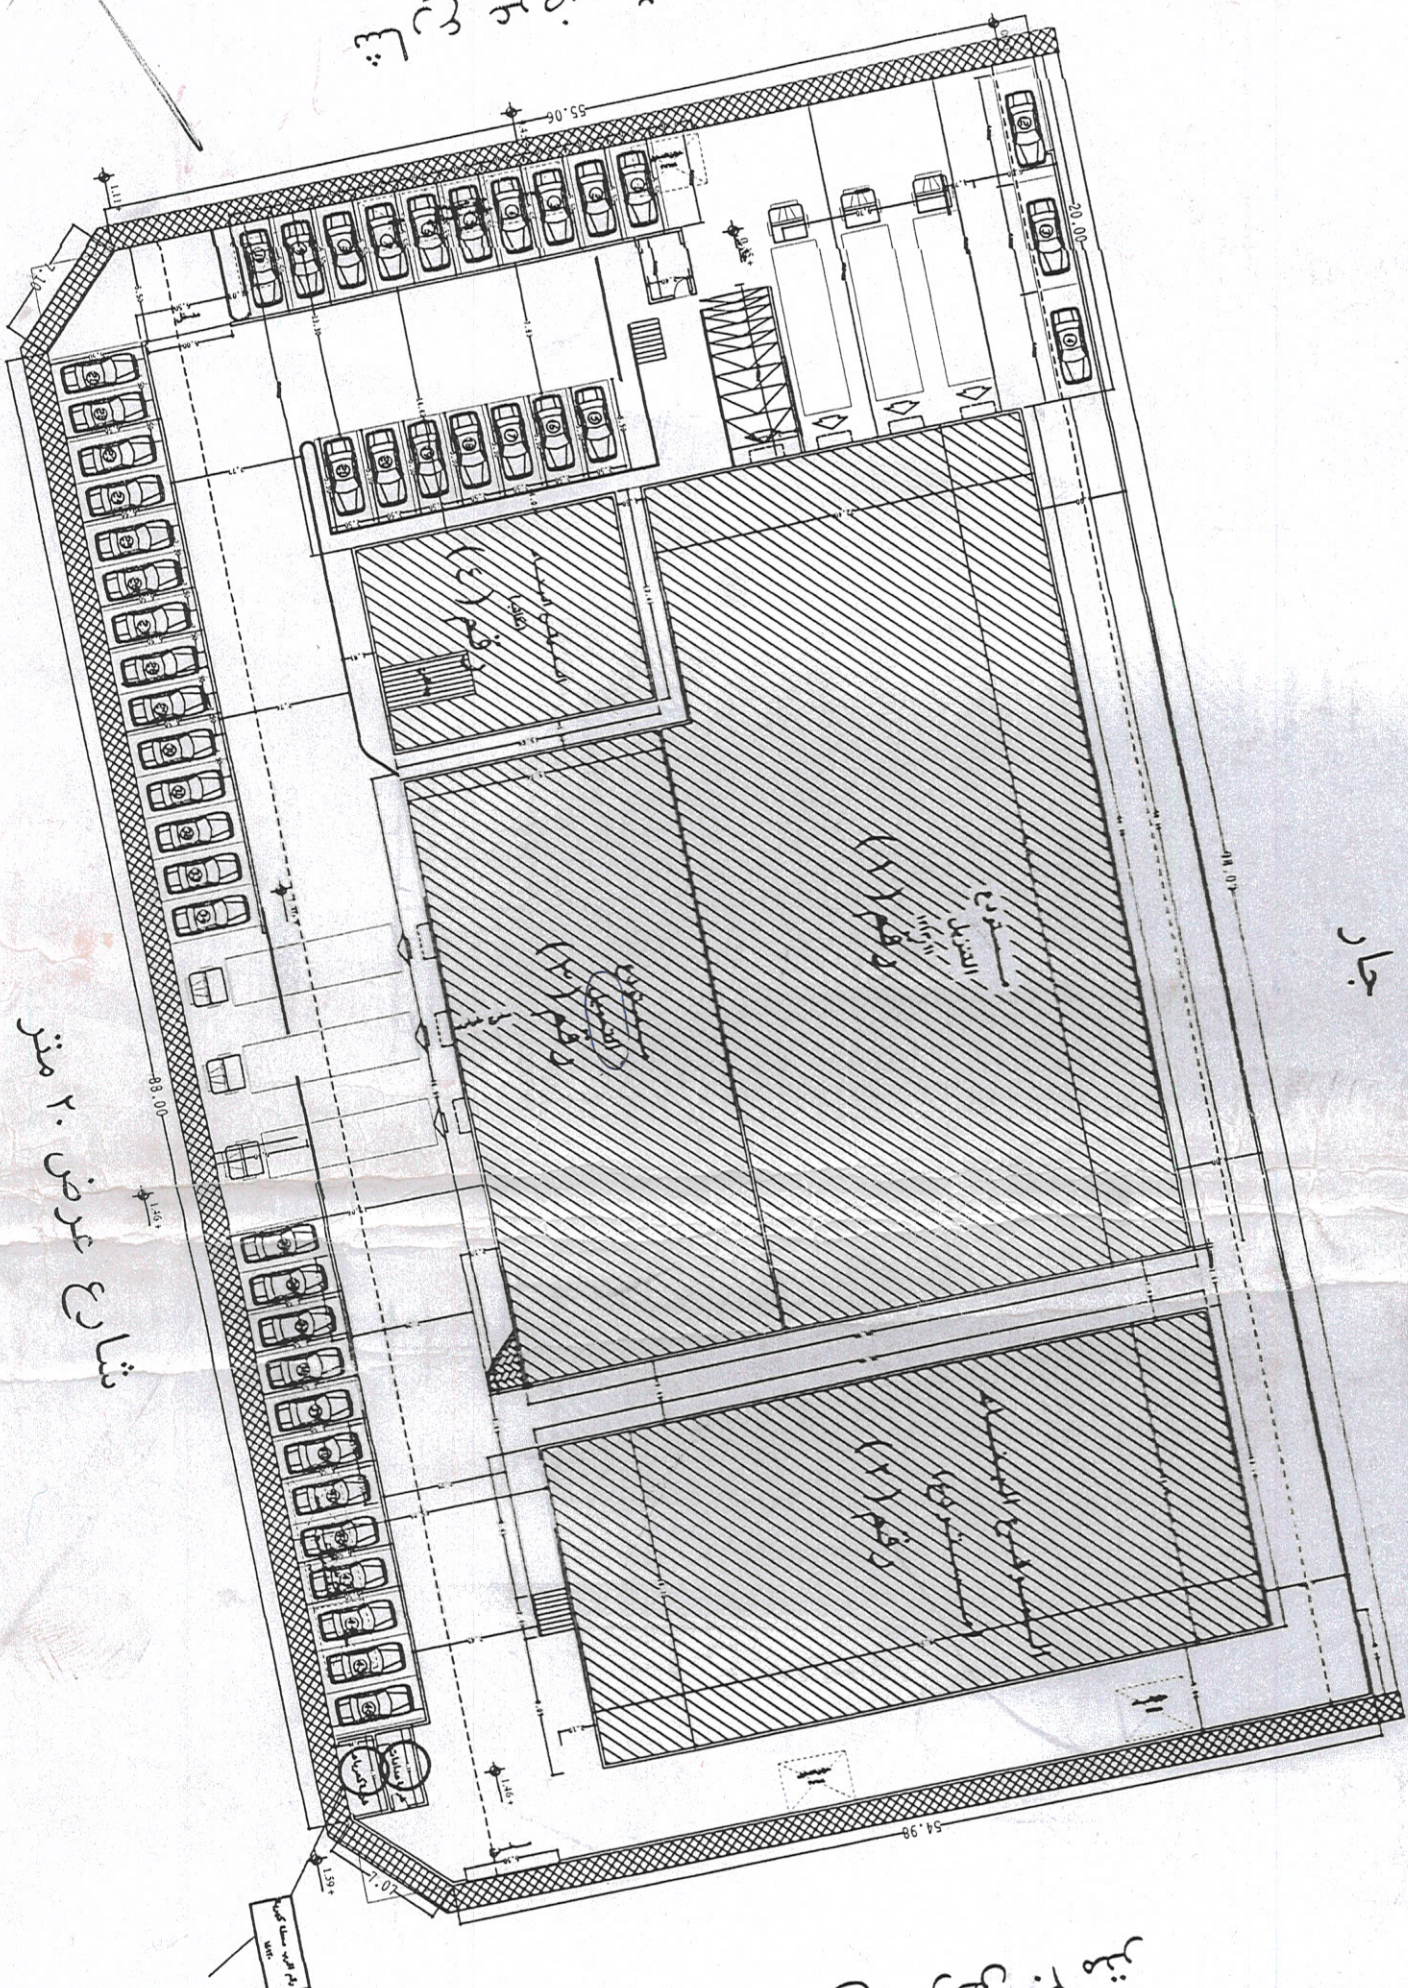

شارع عرض ٢٠ متر

الموقع العام

شارع عرض ٢٠ متر

رقم القطعة ٩٧+٩٨+٩٩+١٠٠


تعد المساحة المذكورة في رخصة البناء كمساحة نظامية بموجب البناء بموجبها، ويضمن المكتب الهندسي المعمور السوادية عدم الإعاقة وأن جهة أخرى في حالة اختلاف المساحة بين الوحدة والبرامج المسجلة

مكتب المهندس / يحيى أبو الخير

٢٠١٤


العدد	العدد	العدد	العدد
١	١	١	١

جدول الرموز	
(S) كاشف دخان	
(H) كاشف حرارة	
كشف انذار طوارئ	
٣ ساعات ٢٨ دقائق	
جرس انذار	
زجاج الانذار	
وصلة الضغط الجاف مع الدافع المحلى ٥٠-١٠٠-٢٠٠	
صندوق حريق / بريل ٣٠ م	
FACP لوحة مراقبة	
مضخة ايروماتيك نيزل كمبيوتر وجوى	
٥٥ / جالون دقيقه	
(FE) مغلفية حريق بودرة ٦ كيلو	
سبة بين تركيب على ارباب لشعة	
رماله اترامك	
خطوط والواسير PIPE LINE	
Gate valve 5"	
٥"	
TANK وزن مل	
WATER TANK	
لوحة مخرج طوارئ	
EXIT	

 [illegible]

۵۴.۹۸
۲۰ متر عرض شال

۲۰ متر عرض شالی

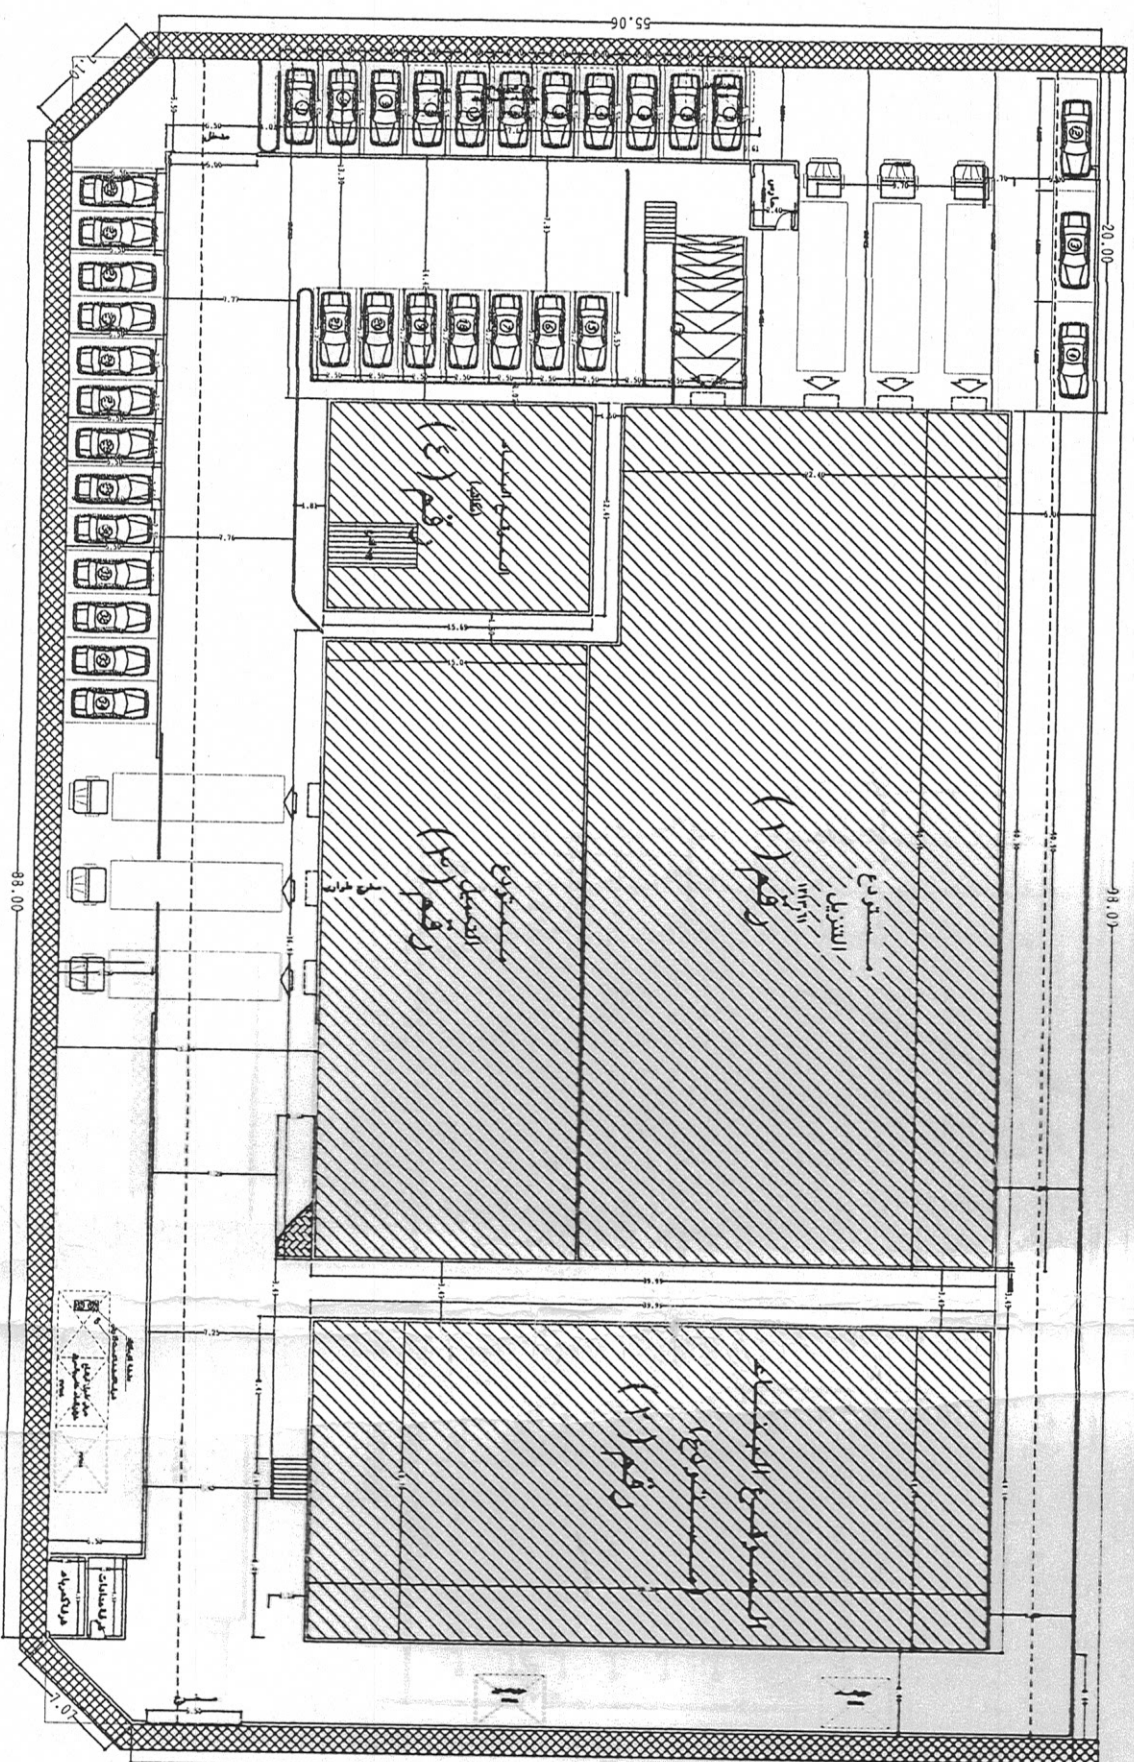


5.

شارع عرض ٢٠ متر
الموقع العام





		٢١٤

الشمال

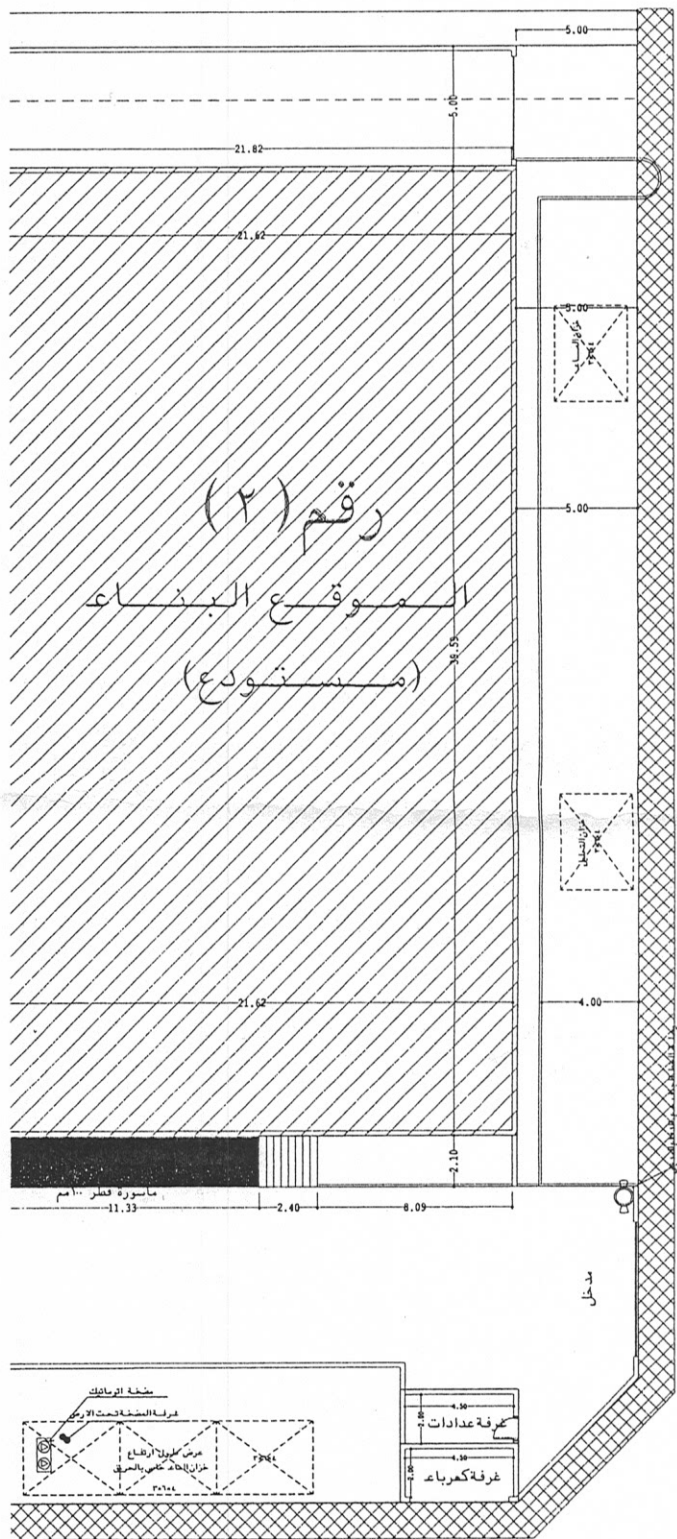

شارع عرض ٢٠ متر

- تعليمات عامة :-
- يجب أن يتم تنفيذ كافة اشتراطات السلامة وفق المخطط المعتمد وذلك من قبل مؤسسة أو شركة سلامة معتمد من قبل المديرية العامة للدفاع المدني.
 - يجب أن تكون جميع المواد المستخدمة في التنفيذ مطابقة لمواصفات الدفاع المدني.
 - لا يتم أعطى خطاب اطلاق التيار الكهربائي من قبل الدفاع المدني مالم يتم التنفيذ وفق ما جاء في المخططات المعتمدة.
 - بعد الانتهاء من التنفيذ يتم الوقوف على الموقع من قبل الدفاع المدني والتأكد من عمل النظام و تجربته.

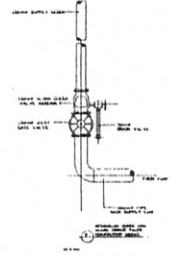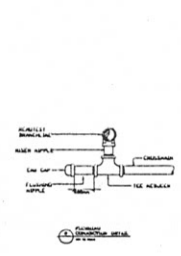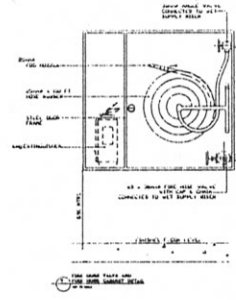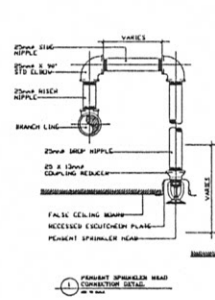


لرموز

دخان

حرارة

كشف اشارة طوارئ	3 ساعات 2x8 وات
جرس انذار	
زجاج الانذار	
وصلة الخط الجاف مع الدفاع المدني	2,0x2,0x4"
صندوق حريق / ربل	30 م
لوحة مراقبة	FACP
مضخة اتماتيك ديزل , كهرباء وجوكي	500 / جالون دقيقة
طفاية حريق بودره 6 كيلو	FE
لمبة بيان (تركب على ابواب لشقة)	
رشاش اتماتيكي	SPRINKLER
خطوط المواسير	PIPE LINE
Gate valve 5"	
خزان ماء	WATER TANK
لوحة مخرج طوارئ	EXIT

رقم القطعه ٩٧+٩٨+٩٩+١٠٠

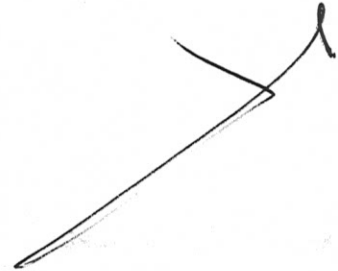

مكتب المهندسي / يحيى أبو الخير	
التاريخ	الكرم /
رقم اللوحة	مشروع / مستودع
١٢	اشتراطات السلامة الموقع العام
مقياس الرسم	٣٠٠ / ١

مع الدفاع المدنى

لوحة مخرج طواری

تورید مولد کهرباء بالیزل 250/W
LEGEND:-

	SPRINKLER	شاش اتوماتيكي
	PIPE LINE	خطوط المواسير
	Gate valve 5"	
	WATER TANK	خزان ماء

ملاحظات عامة:-

- صندوق إسعافات أولية.
- توفير جهاز رفوحي متكامل للمواد المتلعة.
- يجب أن تكون القواطع الكهربية في مكان آمن وبعيدة عن الحركة والخطور.
- توفير جهاز انذار بزيادة الاحمال الكهربية.
- توفير وسائل تعوية طبيعية و ميكانيكية.
- توفير لوحات ارشادية و تحذيرية وفقا للتصميم المعتمد من الدفاع المدني.
- يجب ان تكون كافة الابواب من النوع المقاوم للحريق و تفتح للخارج.
- يجب ان تكون كافة المداخل والمخارج و المسالك من مواد غير قابلة للاشتعال
- مقاومة التعوية ودهانها بمواد غير قابلة للاشتعال أيضا.
- عدم اجرا اى تعديلات في وضع الاشياء الرجوع للدفاع المدني.
- يجب الالتزام بالمسافات والاراداتات في جميع الاتجاهات.
- في حالة ادى في تنفيذ يجب ان تكون شواهد اشراف اسطوى سلامة لاهمية
- اكمال بقية المشروع من تركيب لمعدات السلامة كاملة والاشراف الفعلى
- والتدريب و تحديد المسؤولية تجاه الجهات المعنية.
- يتم تاريض اللغاف المعنى لجميع المعدات الكهربية.

تعليمات عامة :-

- يجب أن يتم تنفيذ كافة اشتراطات السلامة وفق المخطط المعتمد وذلك من قبل مؤسسة أو شركة سلامة معتمد من قبل المديرية العامة للدفاع المدني.
- يجب أن تكون جميع المواد المستخدمة في التنفيذ مطابقة لمواصفات الدفاع المدني.
- لا يتم إعطاء خطاب اطلاق التيارات الكهربائية من قبل الدفاع المدني مالم يتم التنفيذ وفق ما جاء في المخططات المعتمدة.
- بعد الانتهاء من التنفيذ يتم الوقوف على الموقع من قبل الدفاع المدني والتأكد من عمل النظام و تجربته.



رقم القطعه ٩٧ + ٩٨ + ٩٩ + ١٠٠

اشتراطات السلام

٢٩٩٤		مكتب المقدسي / يحيى أبو الخير	
		المكرم /	التاريخ
رقم الوثيقة	مشروع / مستودع	مسطح افق الدوارض نظام اطفاء الحريق	
١٤	٣٠٠ / ١	تقياس الرسم	

١٢٣٤

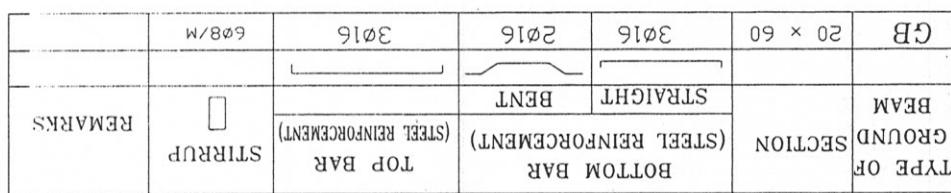

TYPE OF FOOTING	PLAIN CONCRETE			REINFORCE CONCRETE			REINFORCEMENT STEEL BAR	CANTILEVER BAR	REMARKS	
	LENGTH	WIDTH	HIGHT	LENGTH	WIDTH	HIGHT				
F ₁	150	150	10	130	130	50	10Ø16	10Ø16	3Ø16	SPREAD FOOTING
	210	180	10	180	150	50	11Ø16	14Ø16	4Ø16	SPREAD FOOTING
F ₂	LENGTH	WIDTH	HIGHT	LENGTH	WIDTH	HIGHT	LONG	SHORT	LONG	REMARKS


TYPE OF COLUMNS	STAMP COLUMNS	STIRRUP	SECTION	REMARKS	
C ₁	25 X 25	8ø16	7ø8/M	20 X 20 I-BEAM STEEL	
C ₂	30 X 40	10ø16	7ø8/M	15 X 30 I-BEAM STEEL	

SCHEDULE OF COLUMN

A handwritten signature in black ink, consisting of a series of loops and a long horizontal stroke extending to the right.

شارع عرض ٢٠ متر
الموقع امام


شارع عرض ٢٠ متر

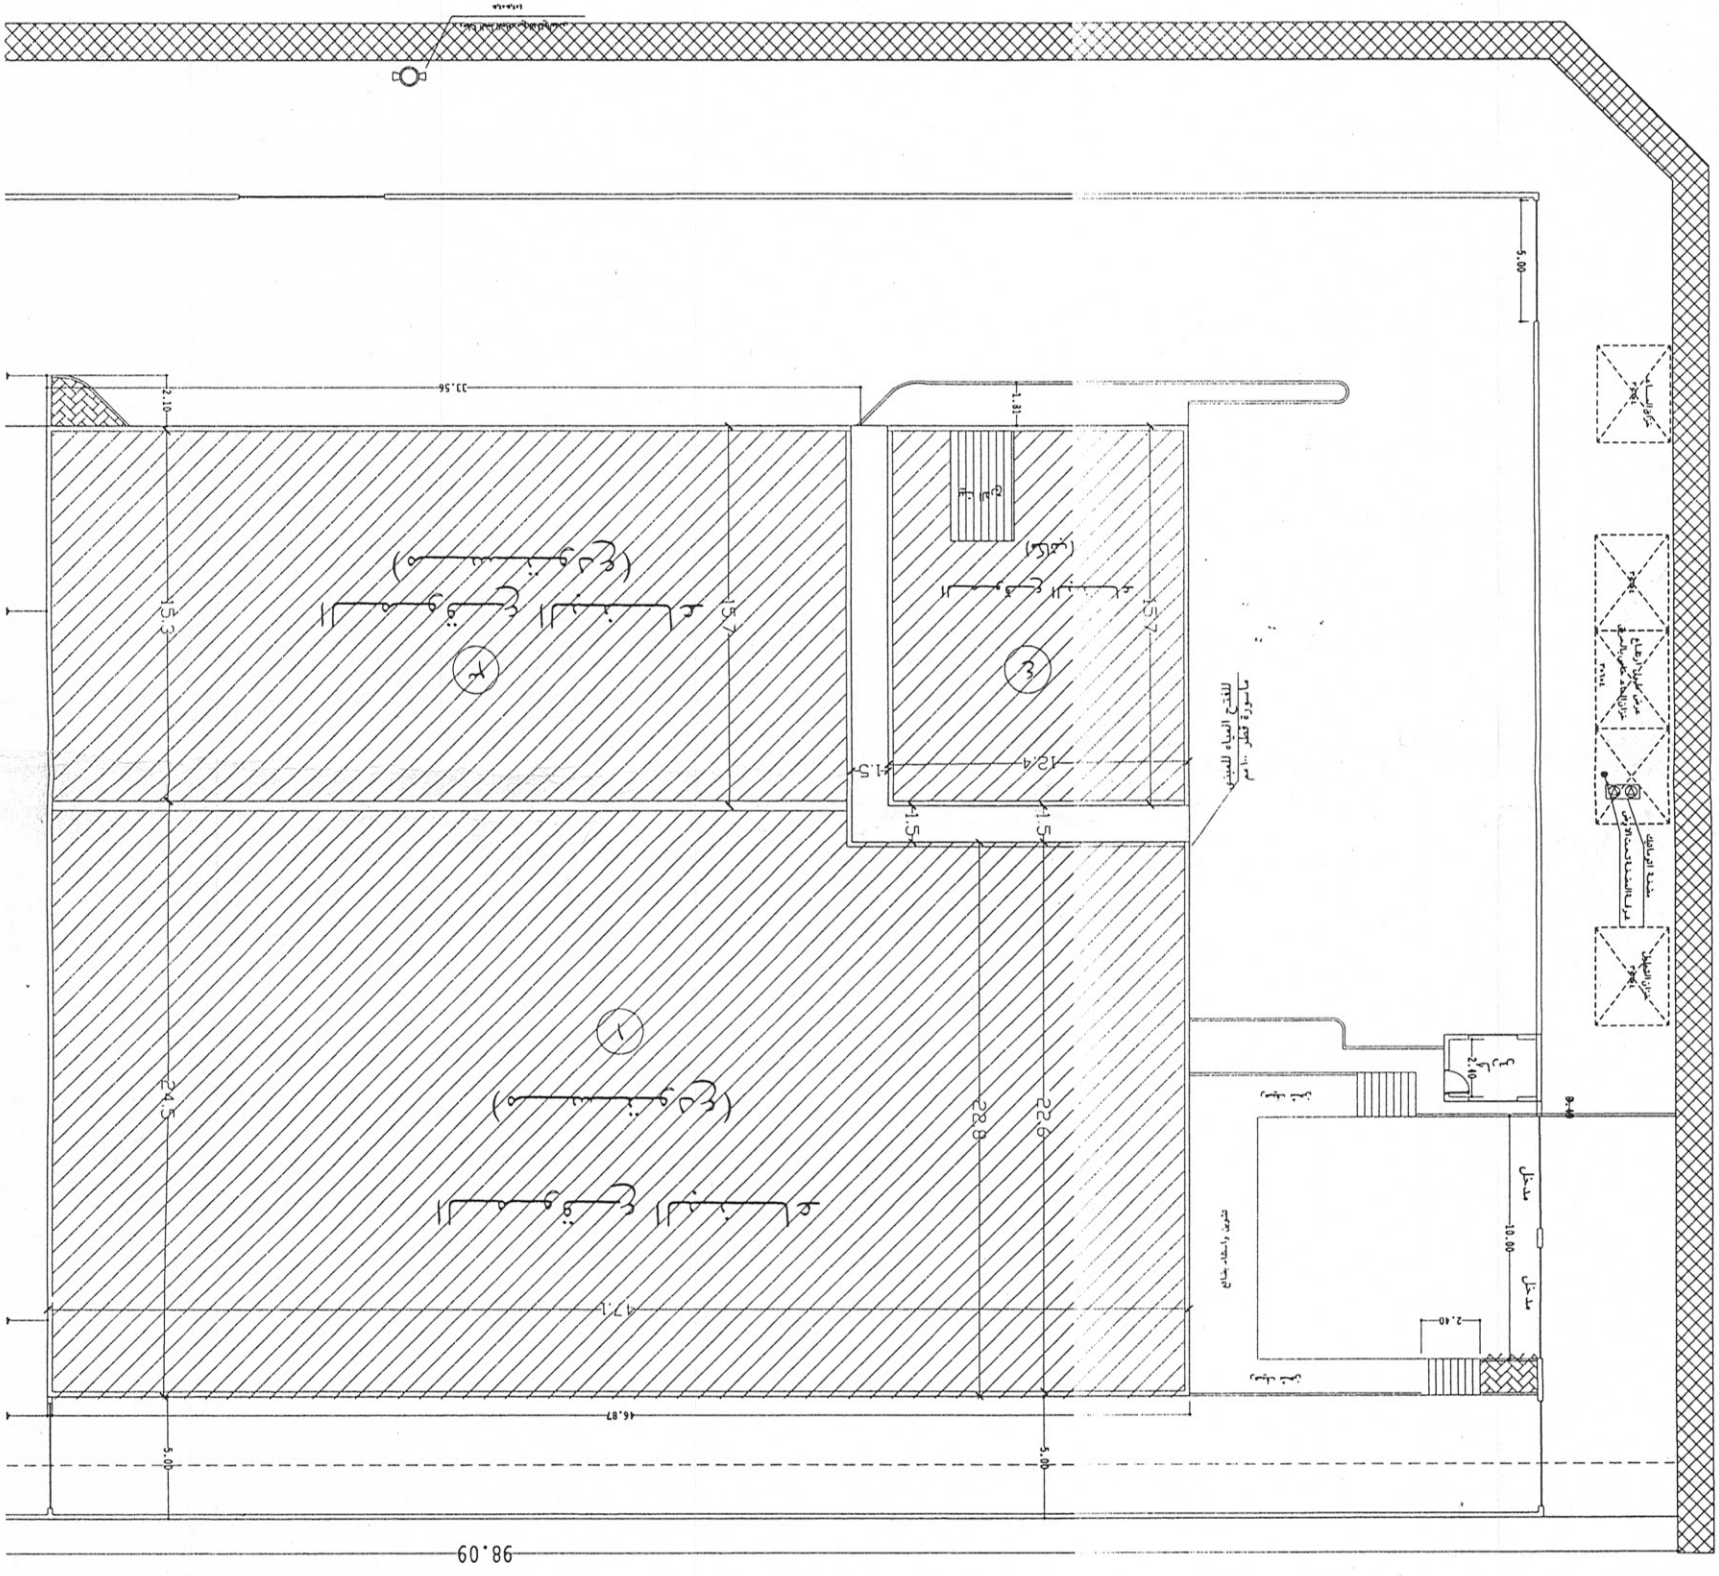

خار

2

شارع عرض ٢٠ متر

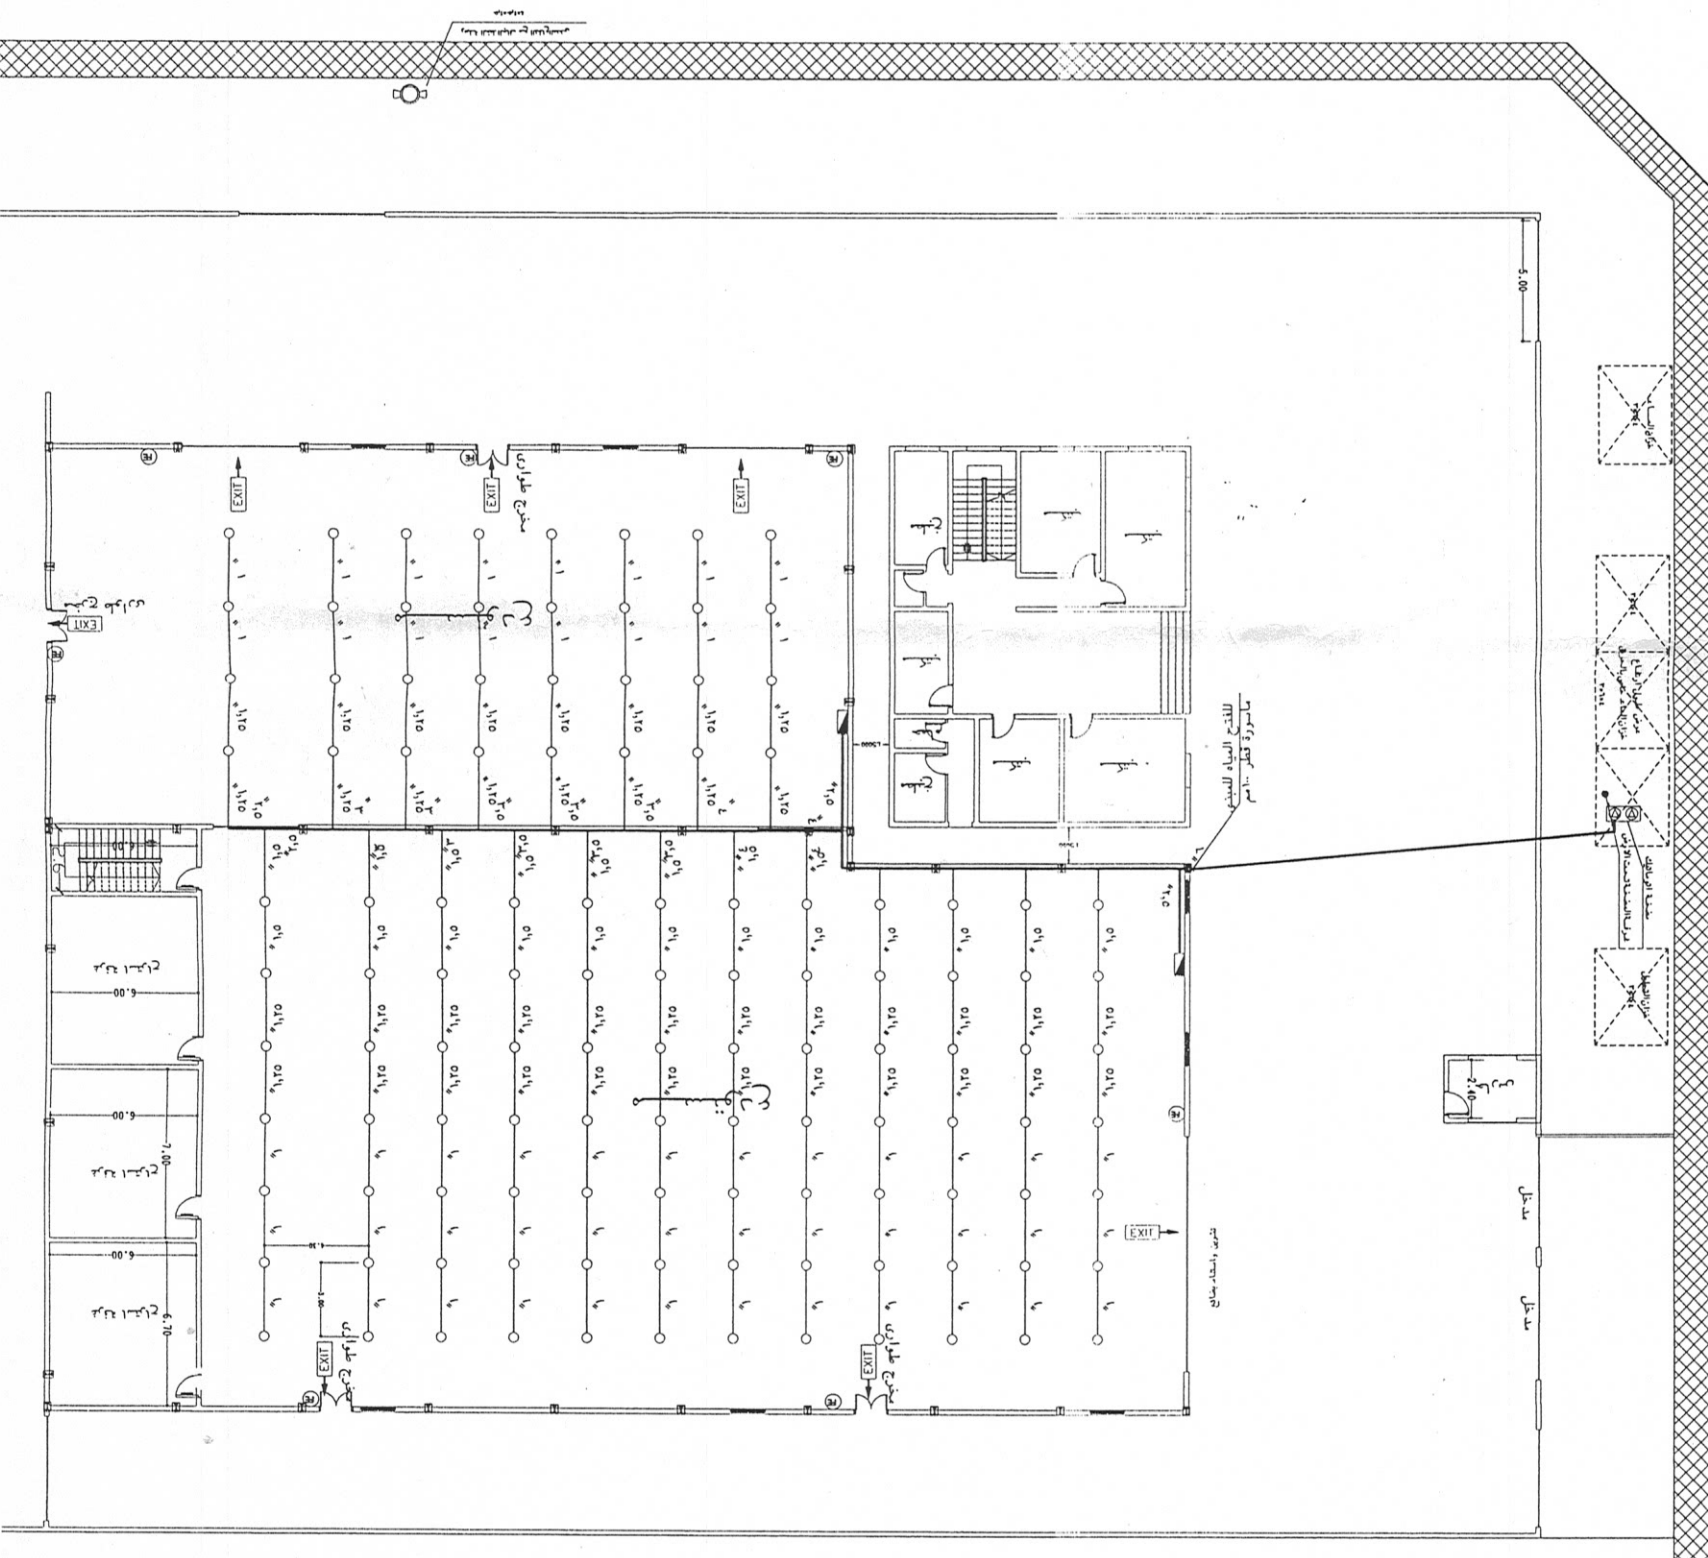


شارع عرض ٢٠ متر
مسقط افقي الارضى

٥٢


٥٣

الشمال

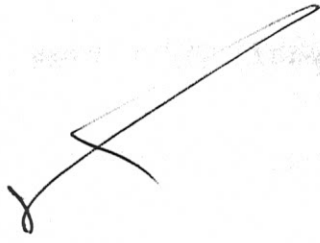

رموز

دخان

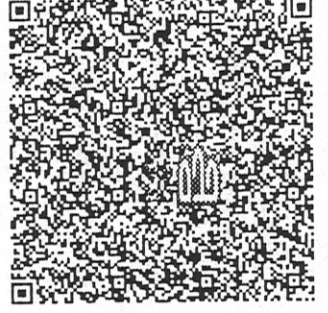

كاشف حرارة

كشاف انارة طواری
۳ ساعات ۲x۸ وات

جرس انذار


زجاج الانذار

لمبة بيان (تركب على ابواب لشقة)

لوحة مخرج طواری



شارع عرض ۲۰ متر

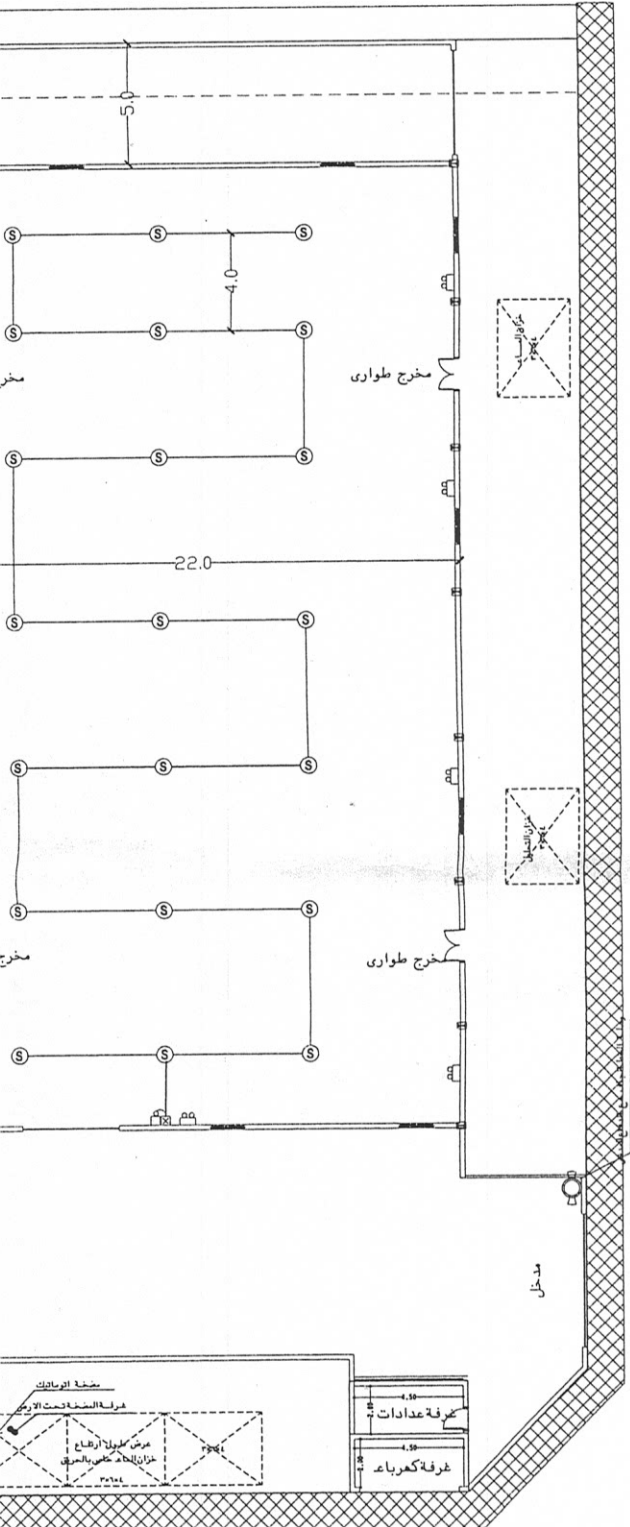


رقم القطعه ۹۷+۹۸+۹۹+۱۰۰

اشتراطات السلامة

مكتب المهندس / يحيى ابو الخير	التاريخ	المكرم /	رقم اللوحة
٢٩٩٤			١٣
مشروع / مستودع	مقياس الرسم	مسقط القن الدور الارضي / اشتراطات السلامة	
٣٠٠ / ١			

4



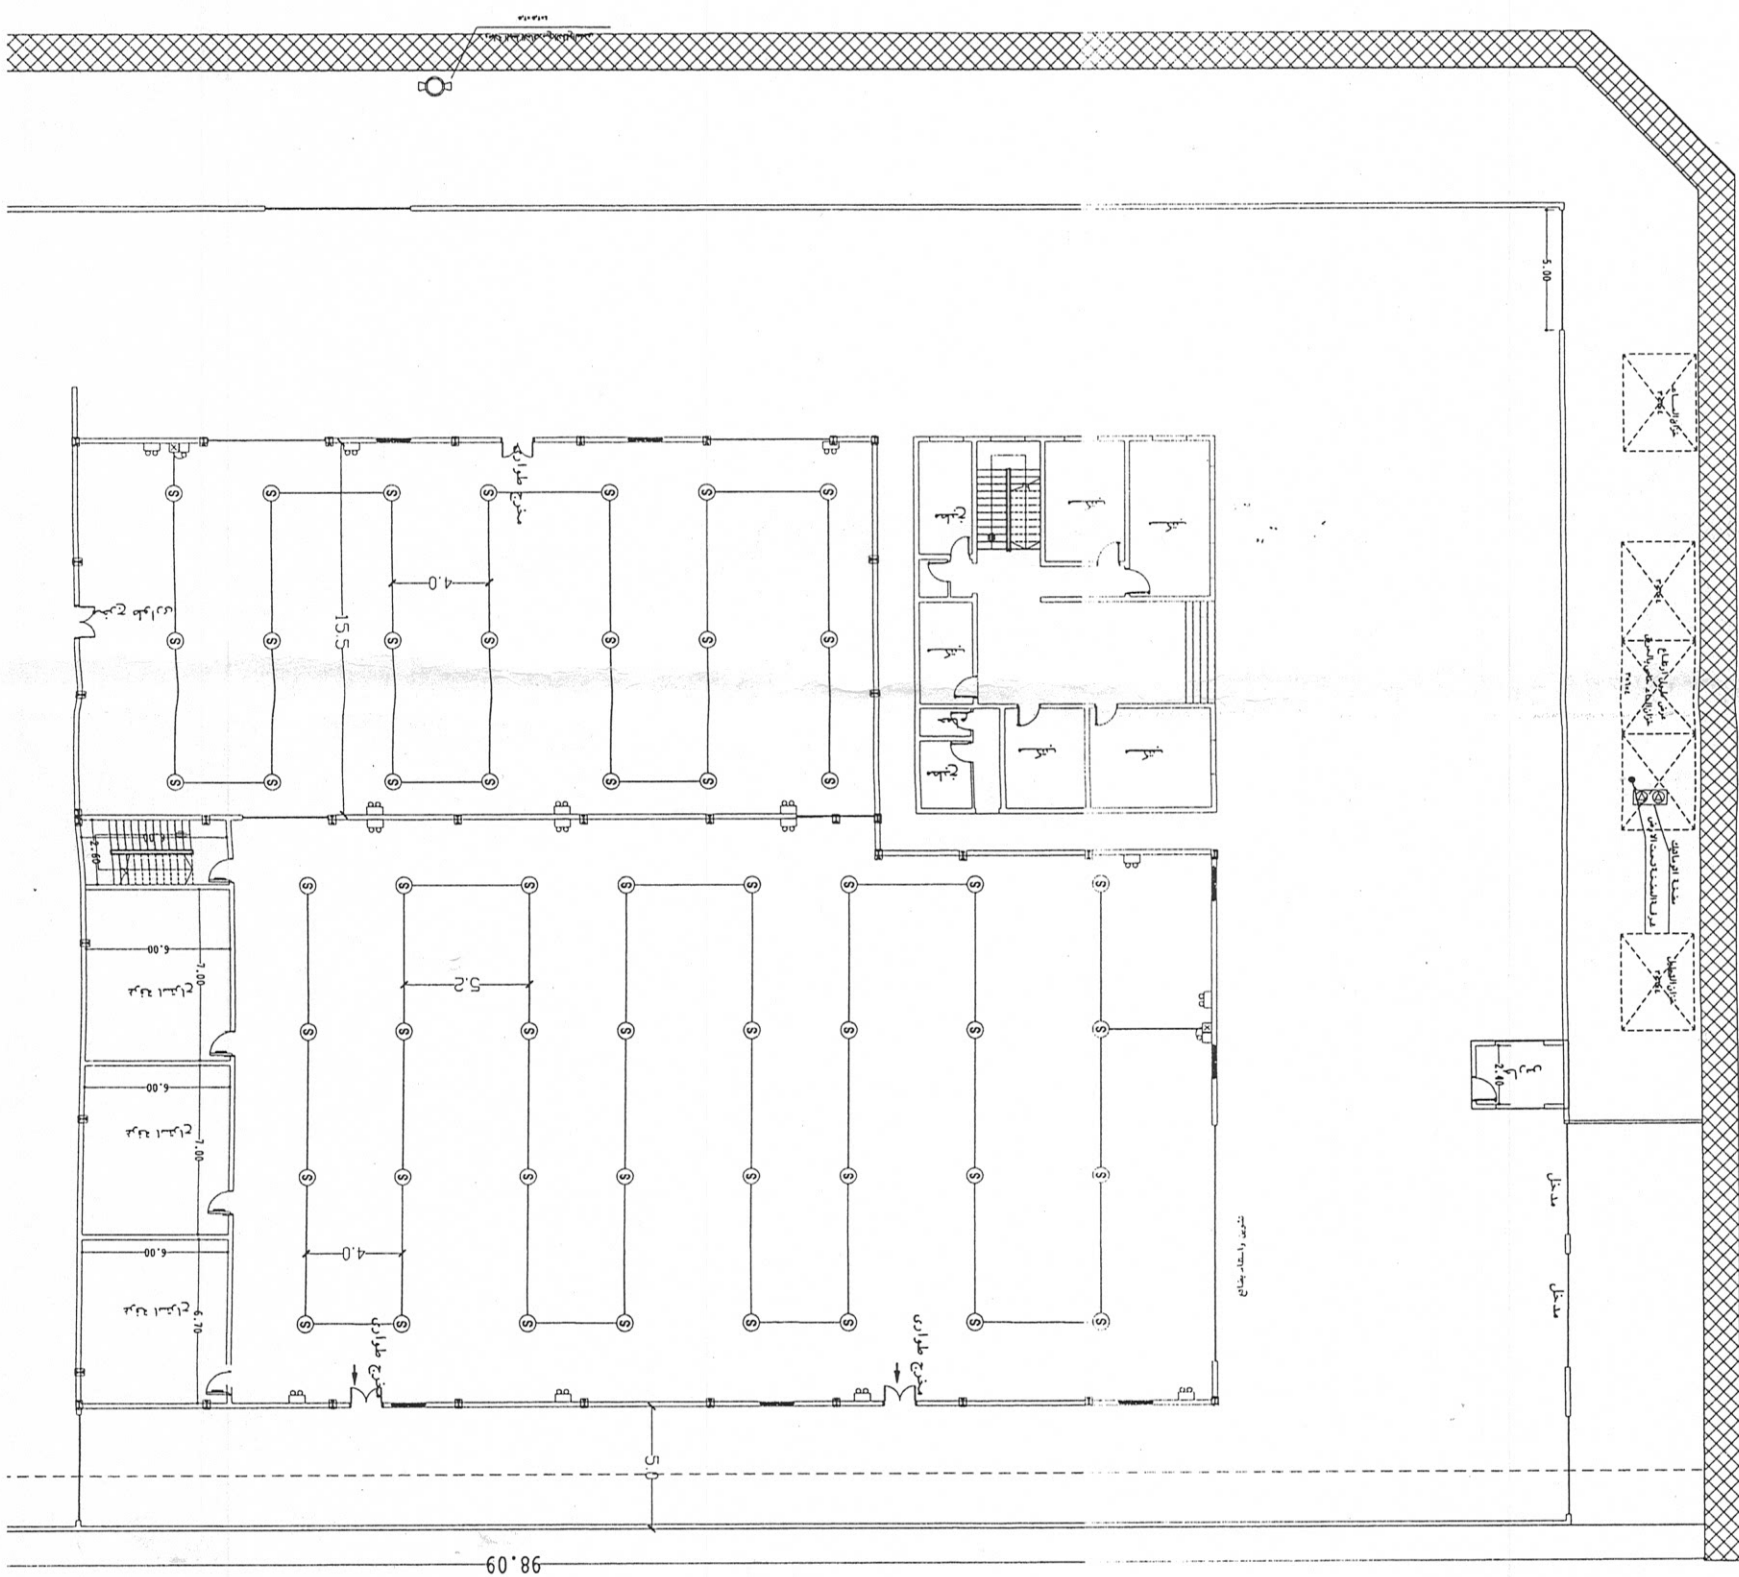

٣٠٠٠ / ١	١٤٣٨	٥
رقم الرسم	تاريخ / شهر / سنة	رقم المبنى
٣٥٥١	١٤٣٨	٥
١٤٣٨ / ١٤٣٨		

تحت إشراف المهندس /
 المهندس /
 المهندس /

١٠٠+٩٩+٩٨+٩٧ رقم القاطع

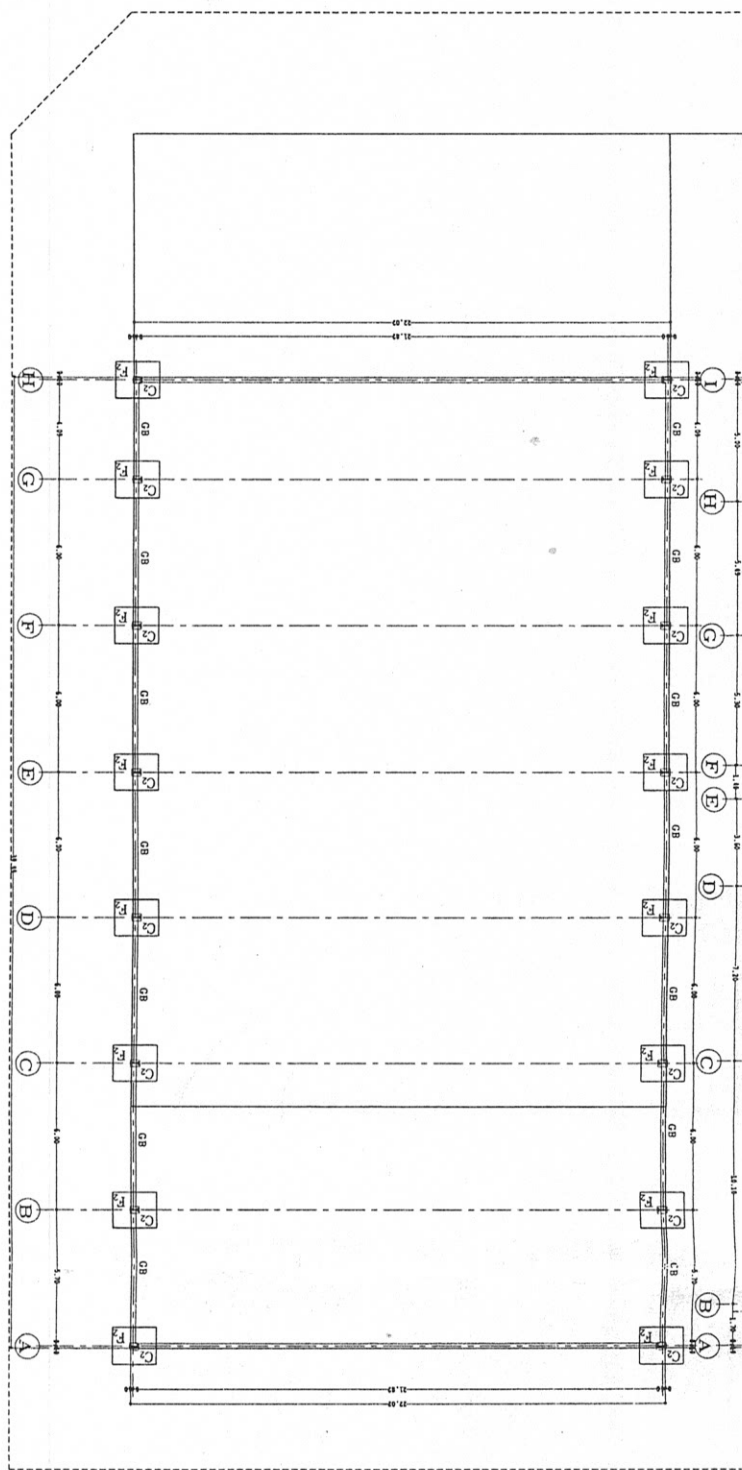








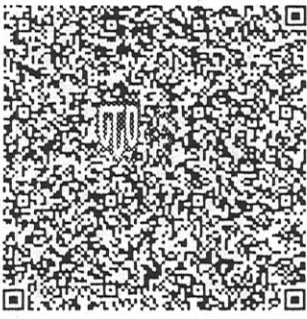

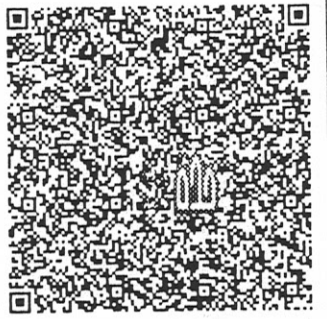

دور الثاني

٢م ١٩٤,٧٠

٢

شارع عرض ٢٠ متر



رقم القطعه ٩٧+٩٨+٩٩+١٠٠

تعتمد المساحة المذكورة في رخصة البناء كمساحة نظامية
مسموح البناء بموجبها ، ويتحمل المكتب الهندسي المصمم
المسؤولية أمام الامانة وأى جعة أخرى في حالة اختلاف
المساحة بين الرخصة والخرائط المعتمدة

مكتب

الهندسي / يحيى أبو الخير

٢٩٩٤

المكرم /

التاريخ

مقياس الرسم

مشروع / مستودع

رقم اللوحة

١٠٠ / ١

مسقط افقى الدور الثاني

٤

شارع عرض ٢٠ متر
مسقط افقى الدور الثاني

ر الأرض



م ٢٧٥٢,٥٣

م ٢٥٢٤,٠٩

م ١٩٤,٧٠

م ٣٣,٧٤

عدادات

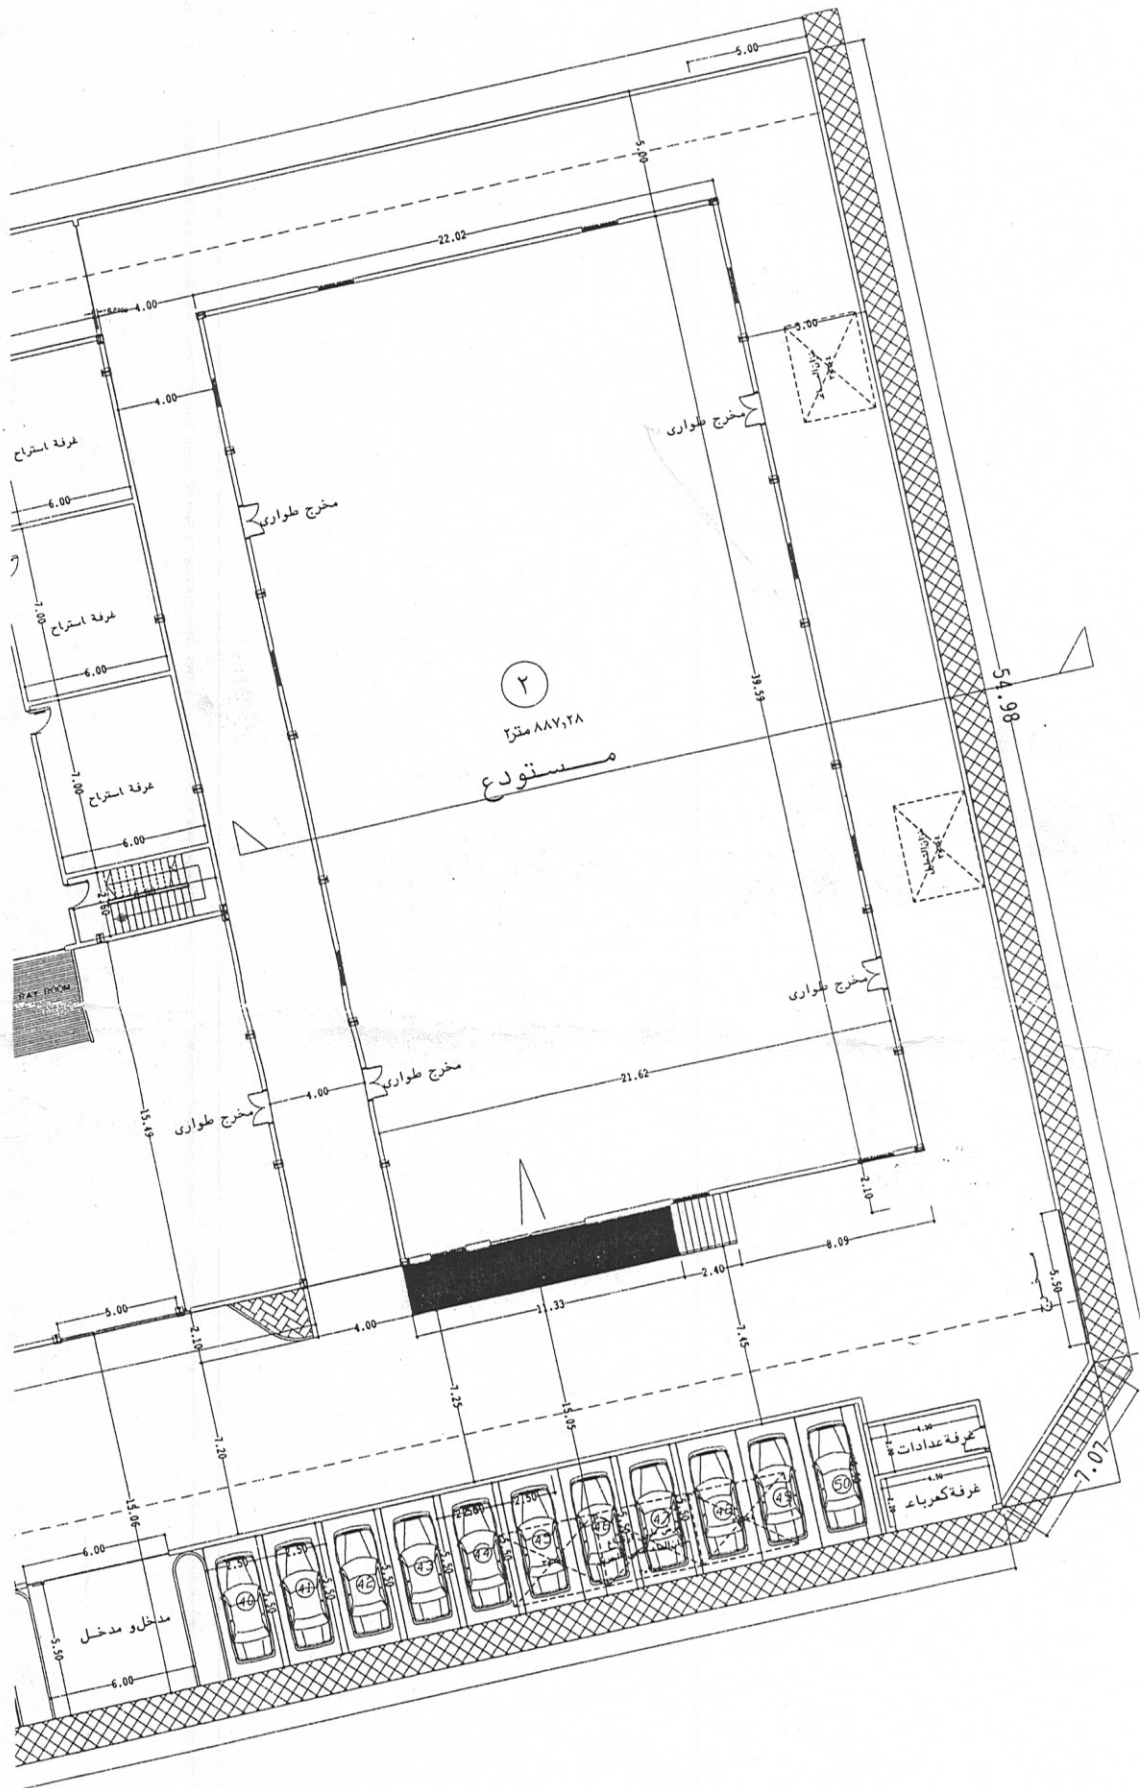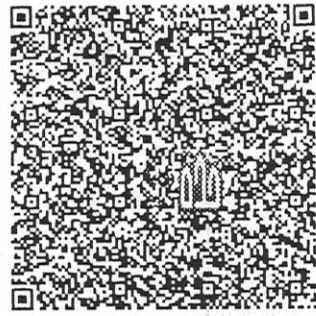

شارع عرض ٢٠ متر

رقم القطعه ٩٧+٩٨+٩٩+١٠٠

تعتمد المساحة المذكورة في رخصة البناء كمساحة نظامية مسموح البناء بموجبها، ويتحمل المكتب الهندسي المصمم المسؤولية أمام الامانة وأى جعة أخرى في حالة اختلاف المساحة بين الرخصة والخرائط المعتمدة

شارع عرض

مسقط افقى الدو

٢٩٩٤

مكتب
الهندسي / يحيى ابو الخير

المكرم /

التاريخ

مقياس الرسم

مشروع / مستودع

رقم اللوحة

١٠٠ / ١

مسقط افقى الدور الارضى


٢

٩٥



شارع عرض ٢٠ متر

٩٦

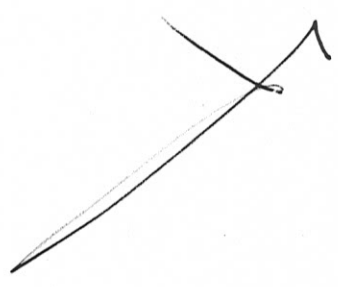

1